


變更臺北市松山區美仁段一小段463-1地號第三種住宅區為第三種住宅區（特）細部計畫案計畫圖

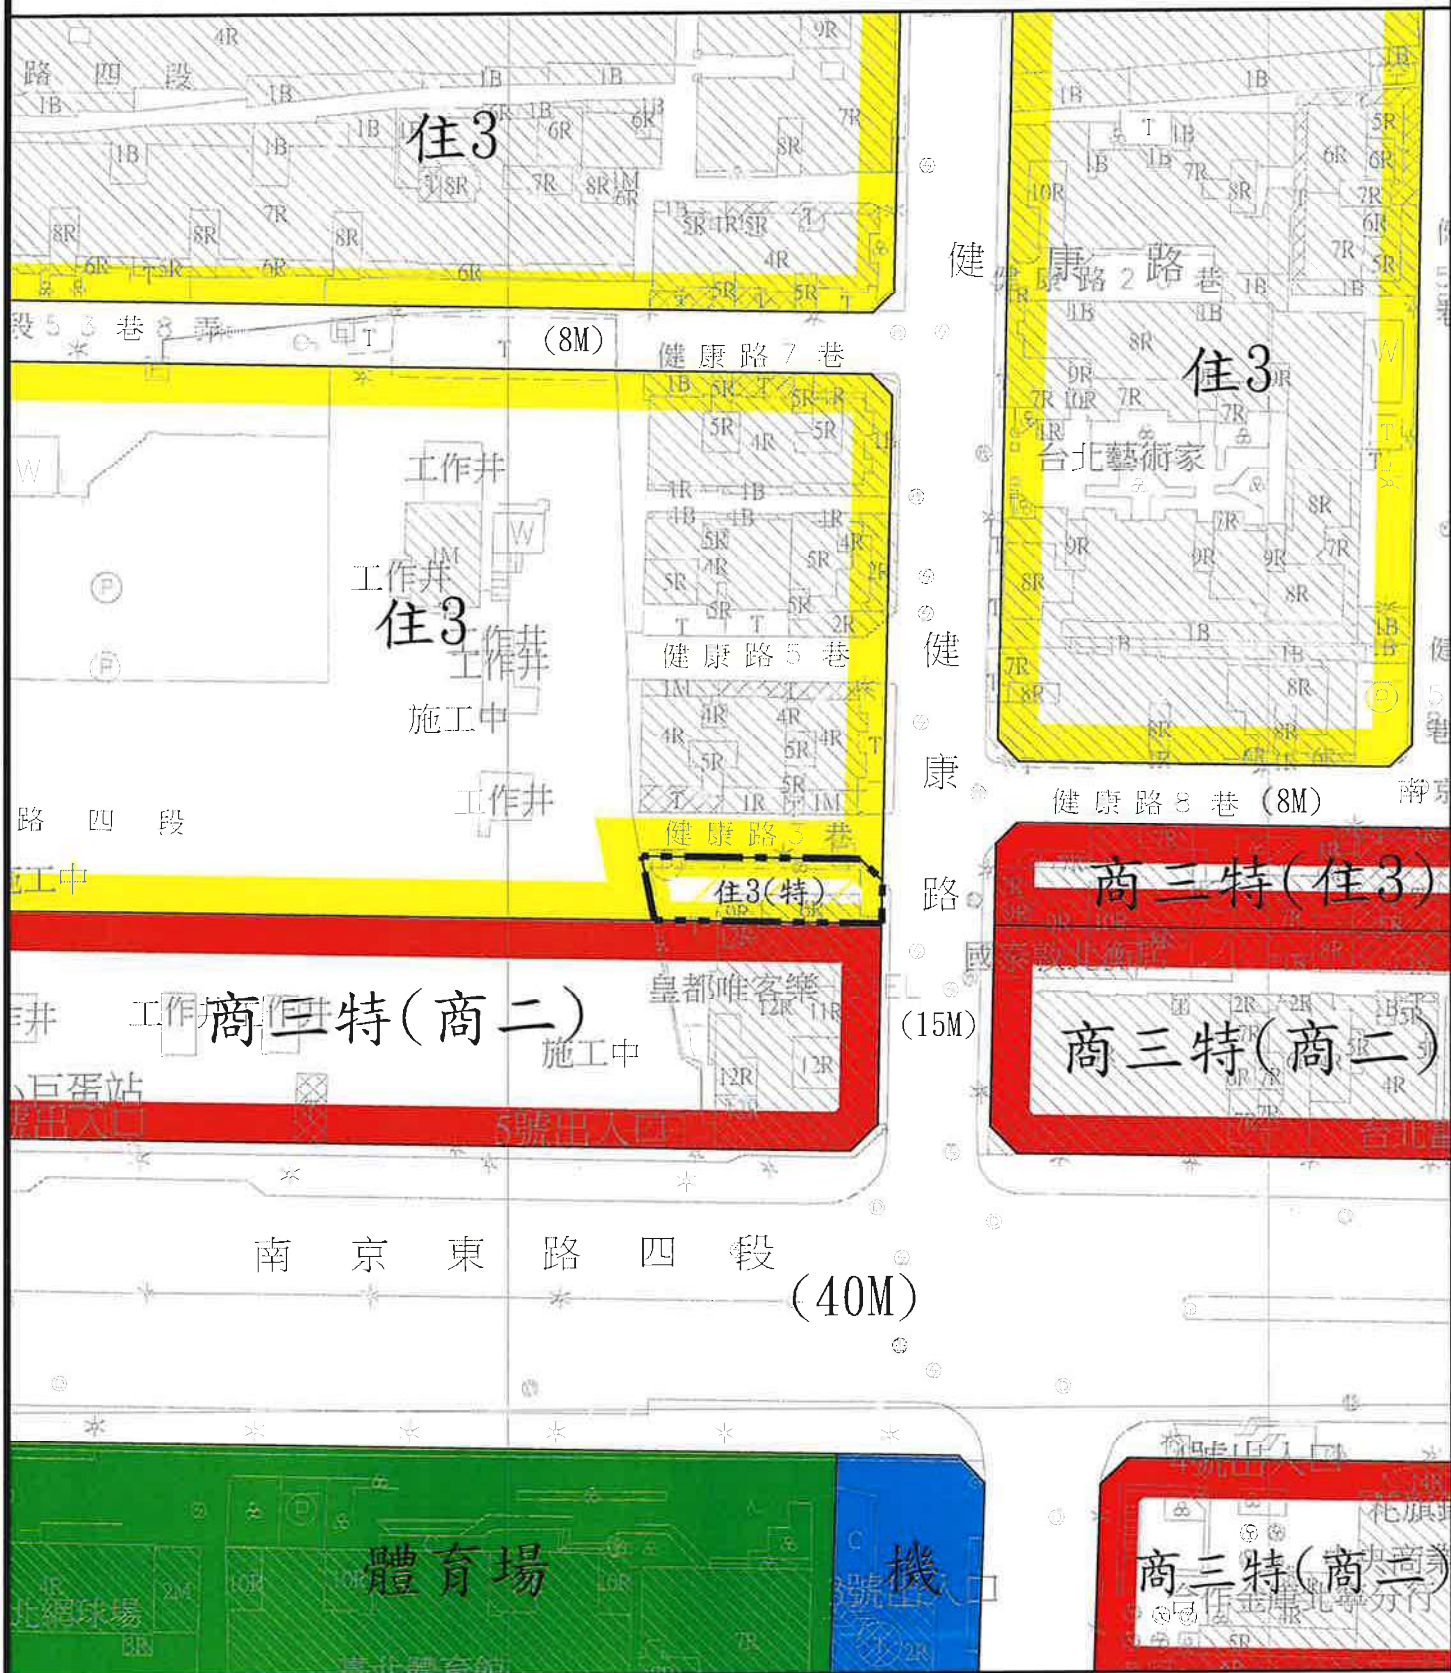

圖例

- | | | | |
|--------|--------|-------------------------|-------------------------|
| 細部計畫範圍 | 第三種住宅區 | 第三種商業區(特)
(原屬第二種商業區) | 第三種商業區(特)
(原屬第三種住宅區) |
| 機關用地 | 體育場用地 | 變更第三種住宅區為
第三種住宅區(特) | scale 1:1000 |

臺北市政府
都市發展局

業務主管

承辦人員

繪圖員

核對者