
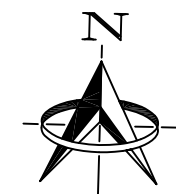


變更臺北市松山區西松段二小段54地號等第三種住宅區為第三種住宅區(特)細部計畫案計畫圖

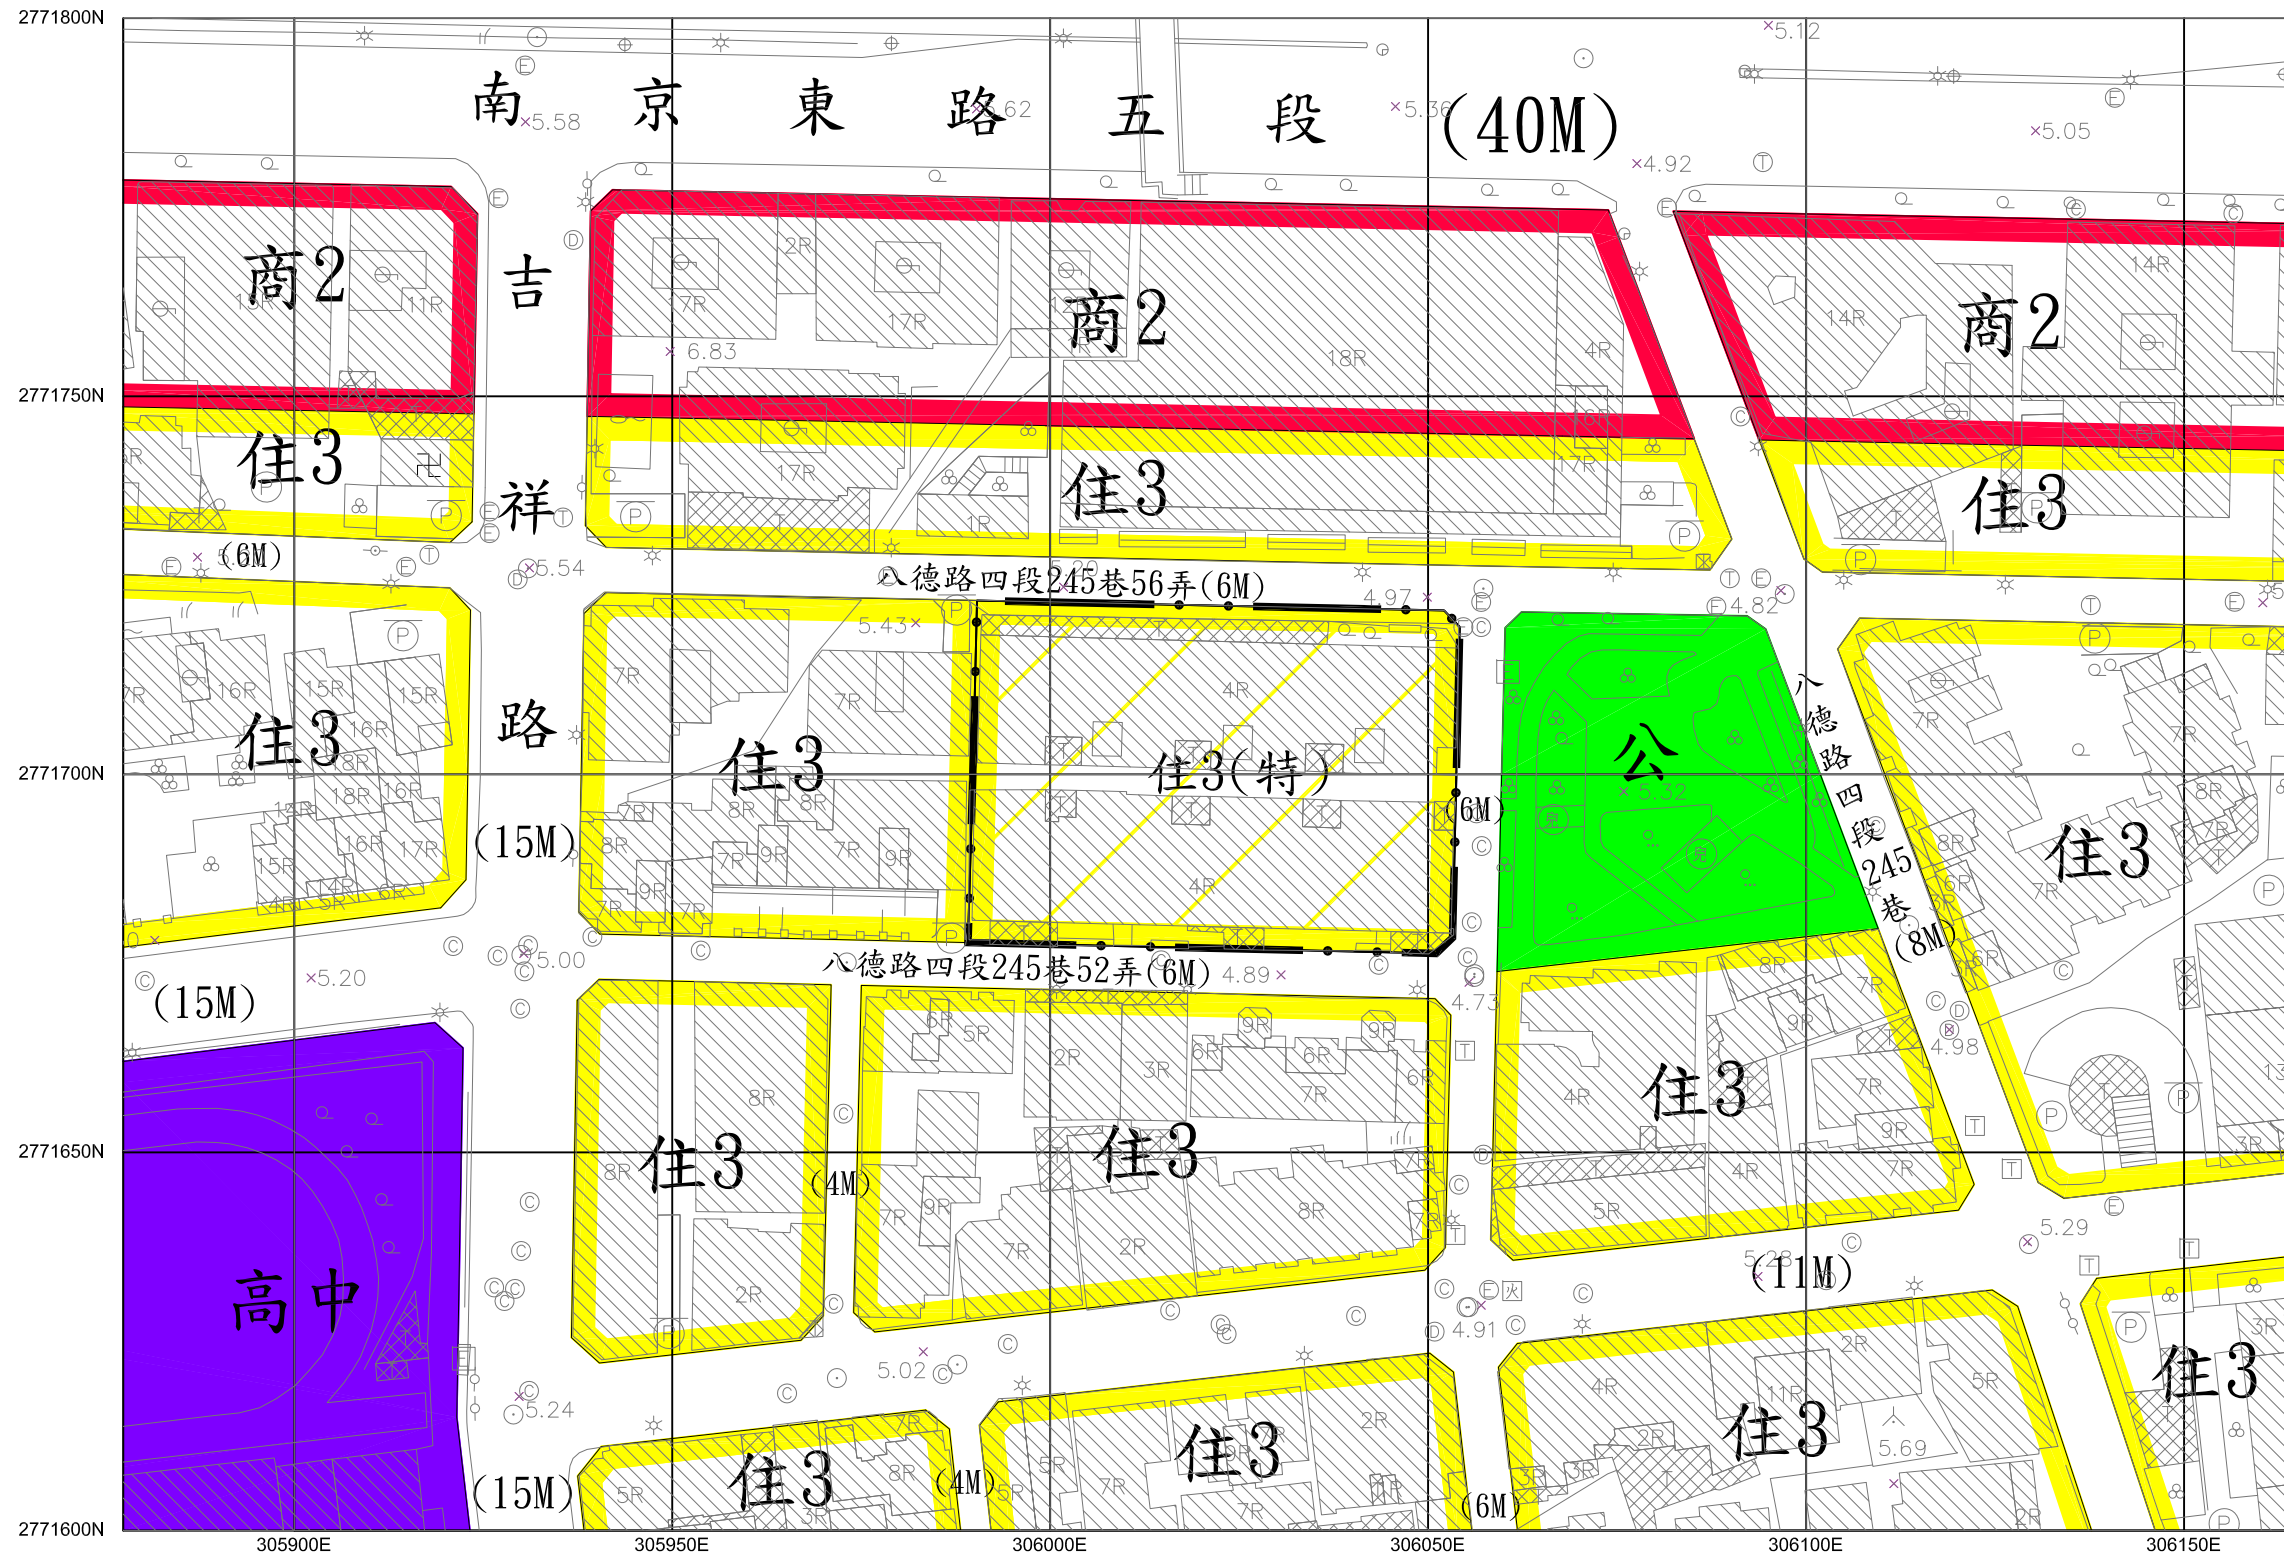

比例尺：1/1000

圖例

- 住3 第三種住宅區
- 商2 第二種商業區
- 公 公園用地
- 高中 高中用地
- 計畫範圍線
- 住3(特) 變更第三種住宅區為第三種住宅區(特)

臺北市府 都市發展局
業務主管
承辦人員

繪圖員
校對員