


「廢止台北市文山區華興段二小段九八七、九八九地號等




二筆土地上現有巷道（試院路部分路段）案」計畫圖




位 置 圖 比例尺 一萬分之一

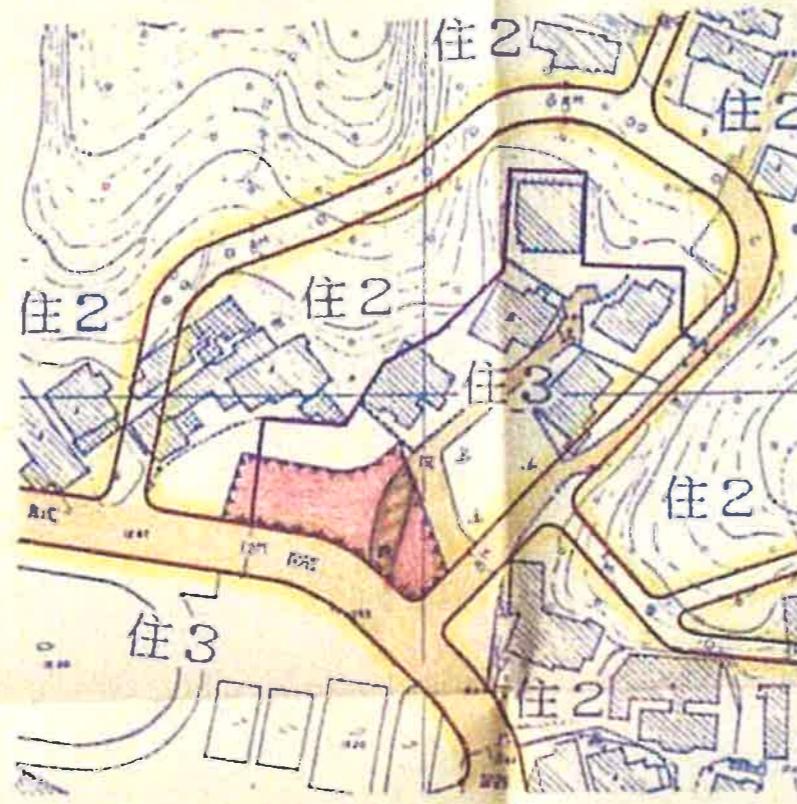

現況計畫圖 比例尺 一千分之一

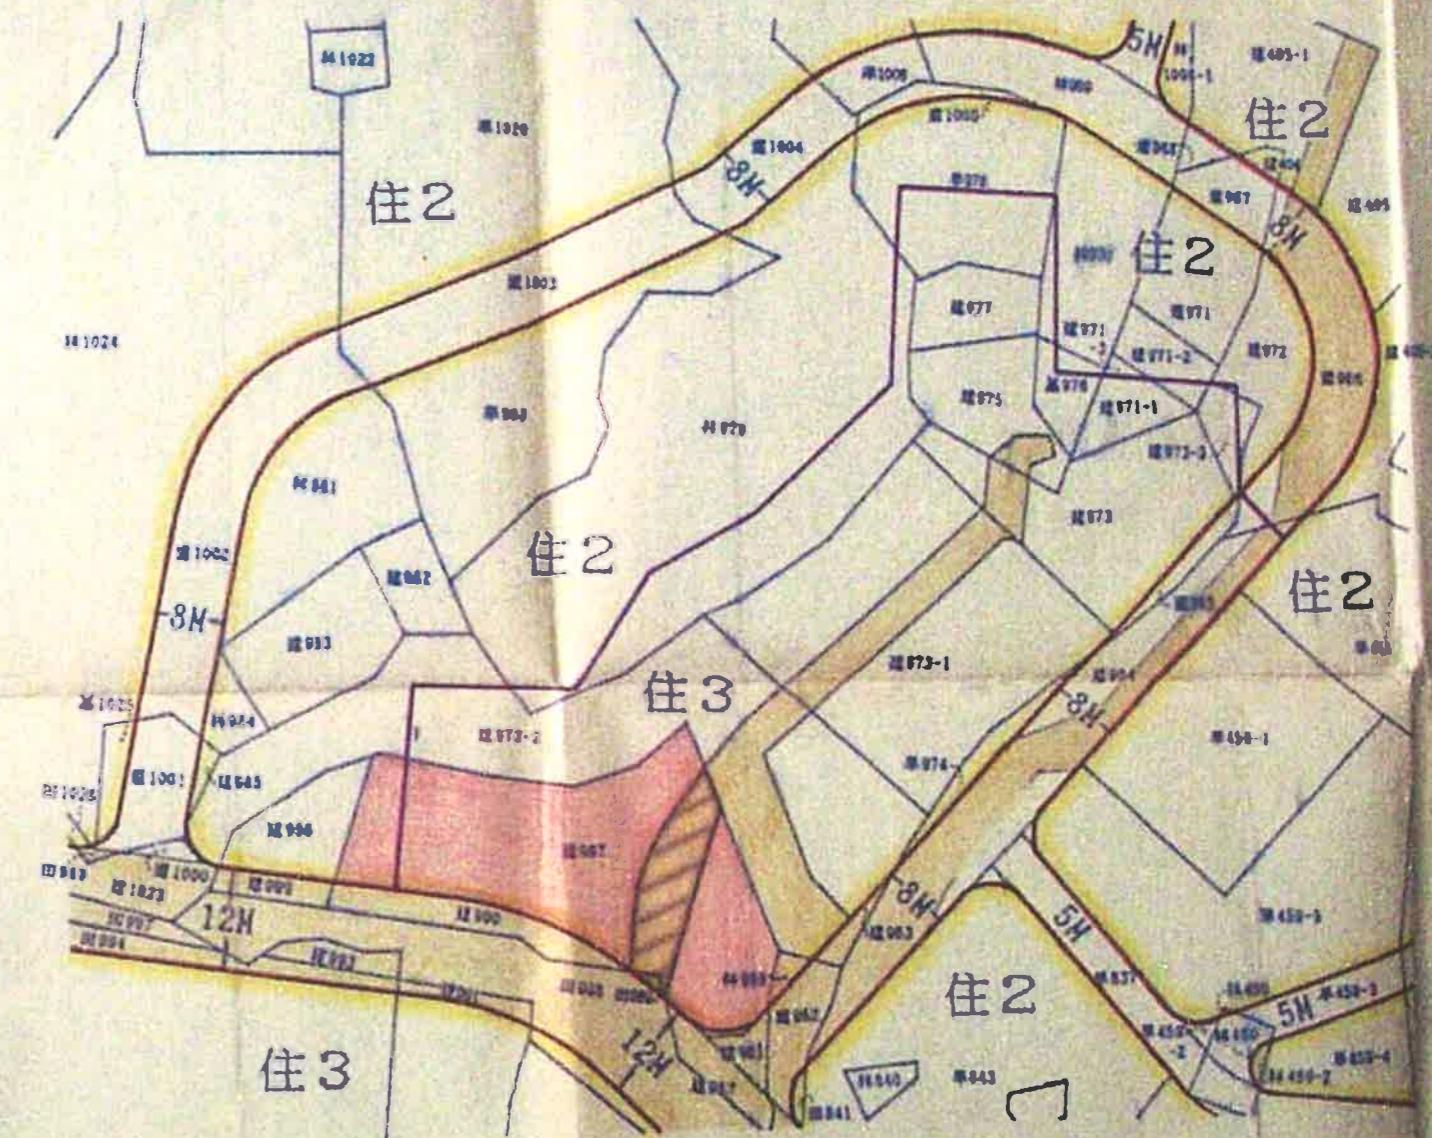

地籍套繪圖 比例尺 五百分之一

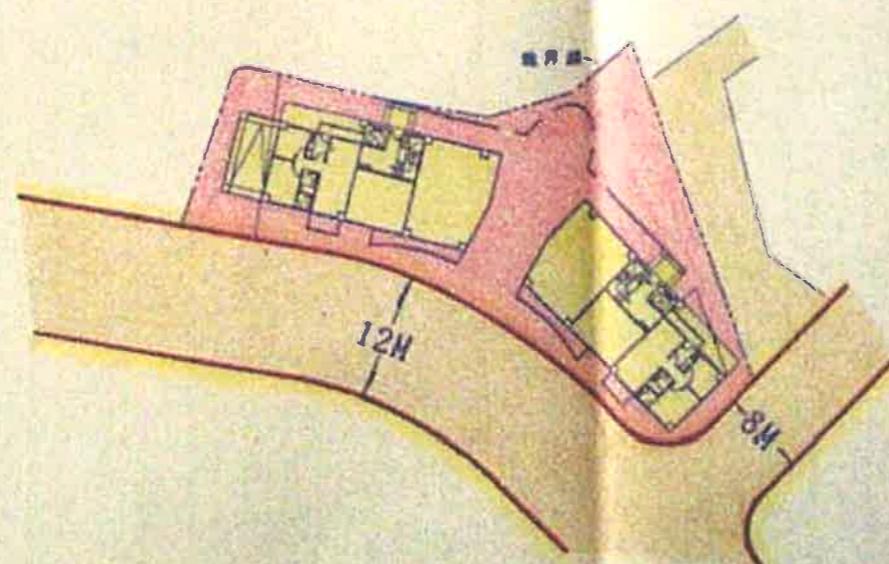

計劃建築使用  
範圍暨配置圖 比例尺 四百分之一

申請人：張

地 址：台北市士林區士東路