


- 已開闢計畫道路
- 未開闢計畫道路
- 現有巷道
- 擬廢止現有巷道
- 計畫建築使用範圍
- 計畫建築配置
- 現有房屋
- 建物主要出入口
- 第三之一種住宅區
- 公園用地
- 機關用地


圖例



位置圖 s=1/3000

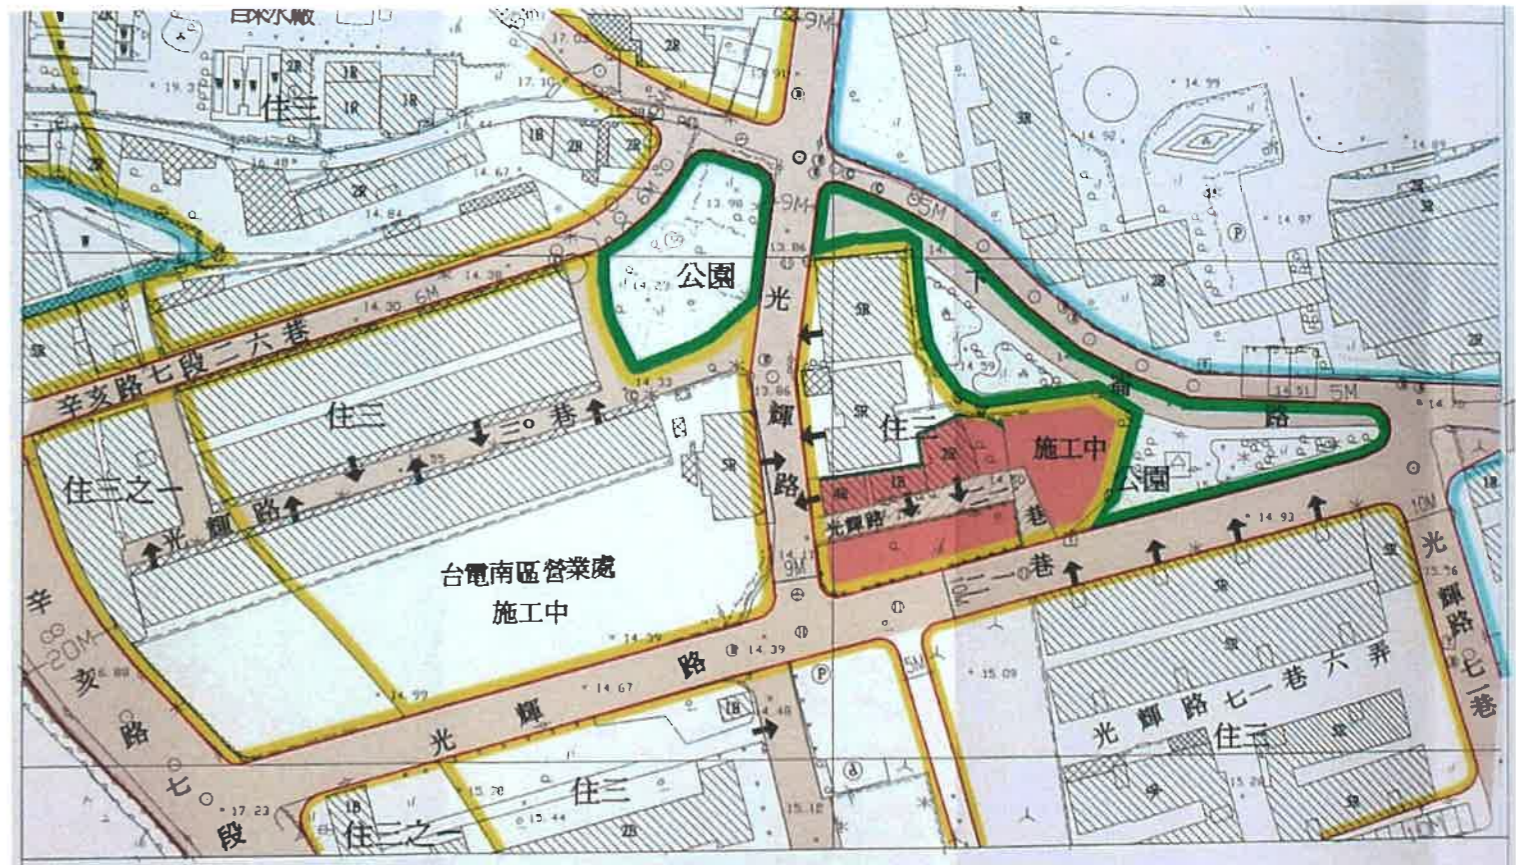


現況圖 s=1/1000

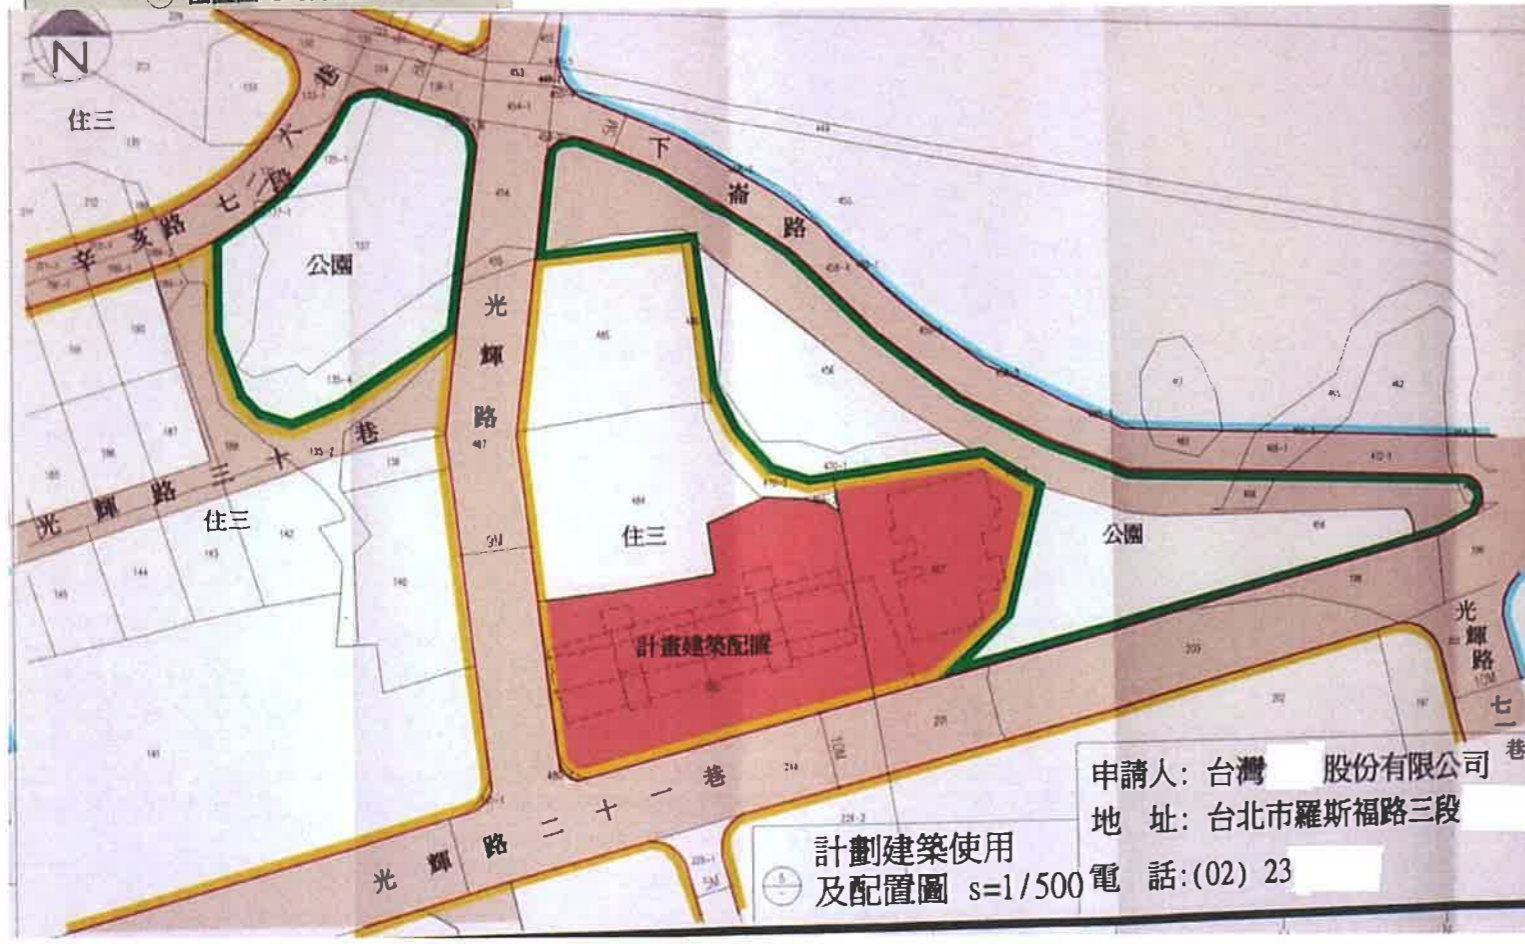

計畫建築使用及配置圖 s=1/500

申請人：台灣 股份有限公司
 地址：台北市羅斯福路三段
 電話：(02) 23

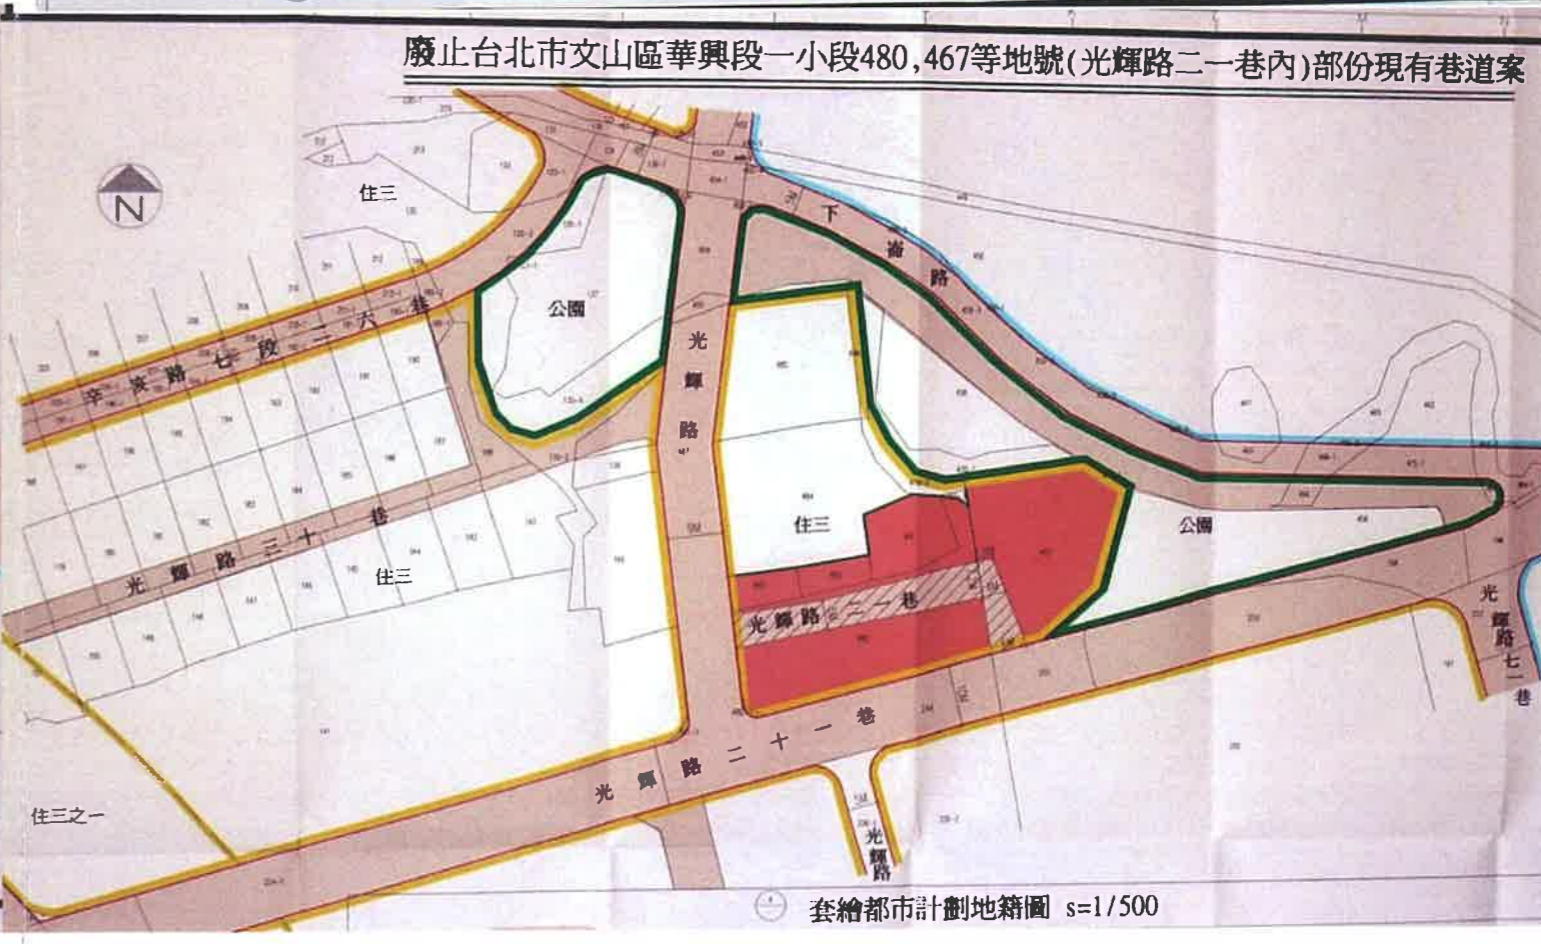

套繪都市計畫地籍圖 s=1/500