


廢止臺北市大安區學府段一小段91-4、93等2筆地號土地內現有巷道(未編巷弄名稱)案

申請人：曾
 申請地點：大安區樂業街41巷21號旁空地
 申請地號：大安區學府段一小段91-4、93地號
 使用分區：第3種住宅區、第3-1種住宅區



位置圖


- 圖例
- 建築線
 - 土地界線
 - 申請位置
 - 計劃道路
 - 現有巷道
 - 住3 第3種住宅區
 - 住3-1 第3-1種住宅區
 - 商業區

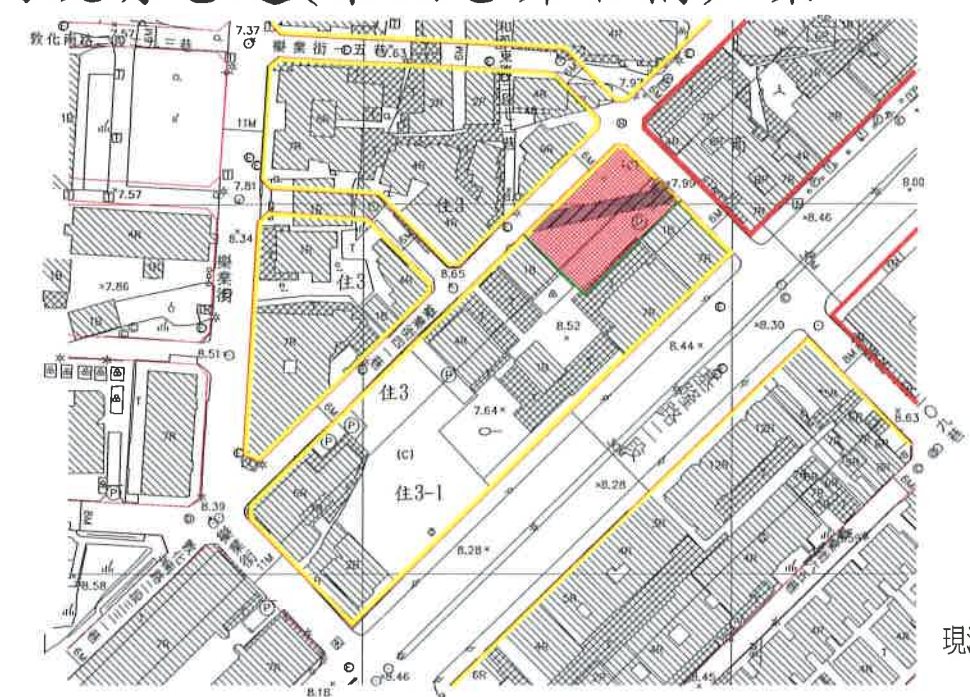

現況計畫圖 S=1/1000



地籍圖 S=1/500

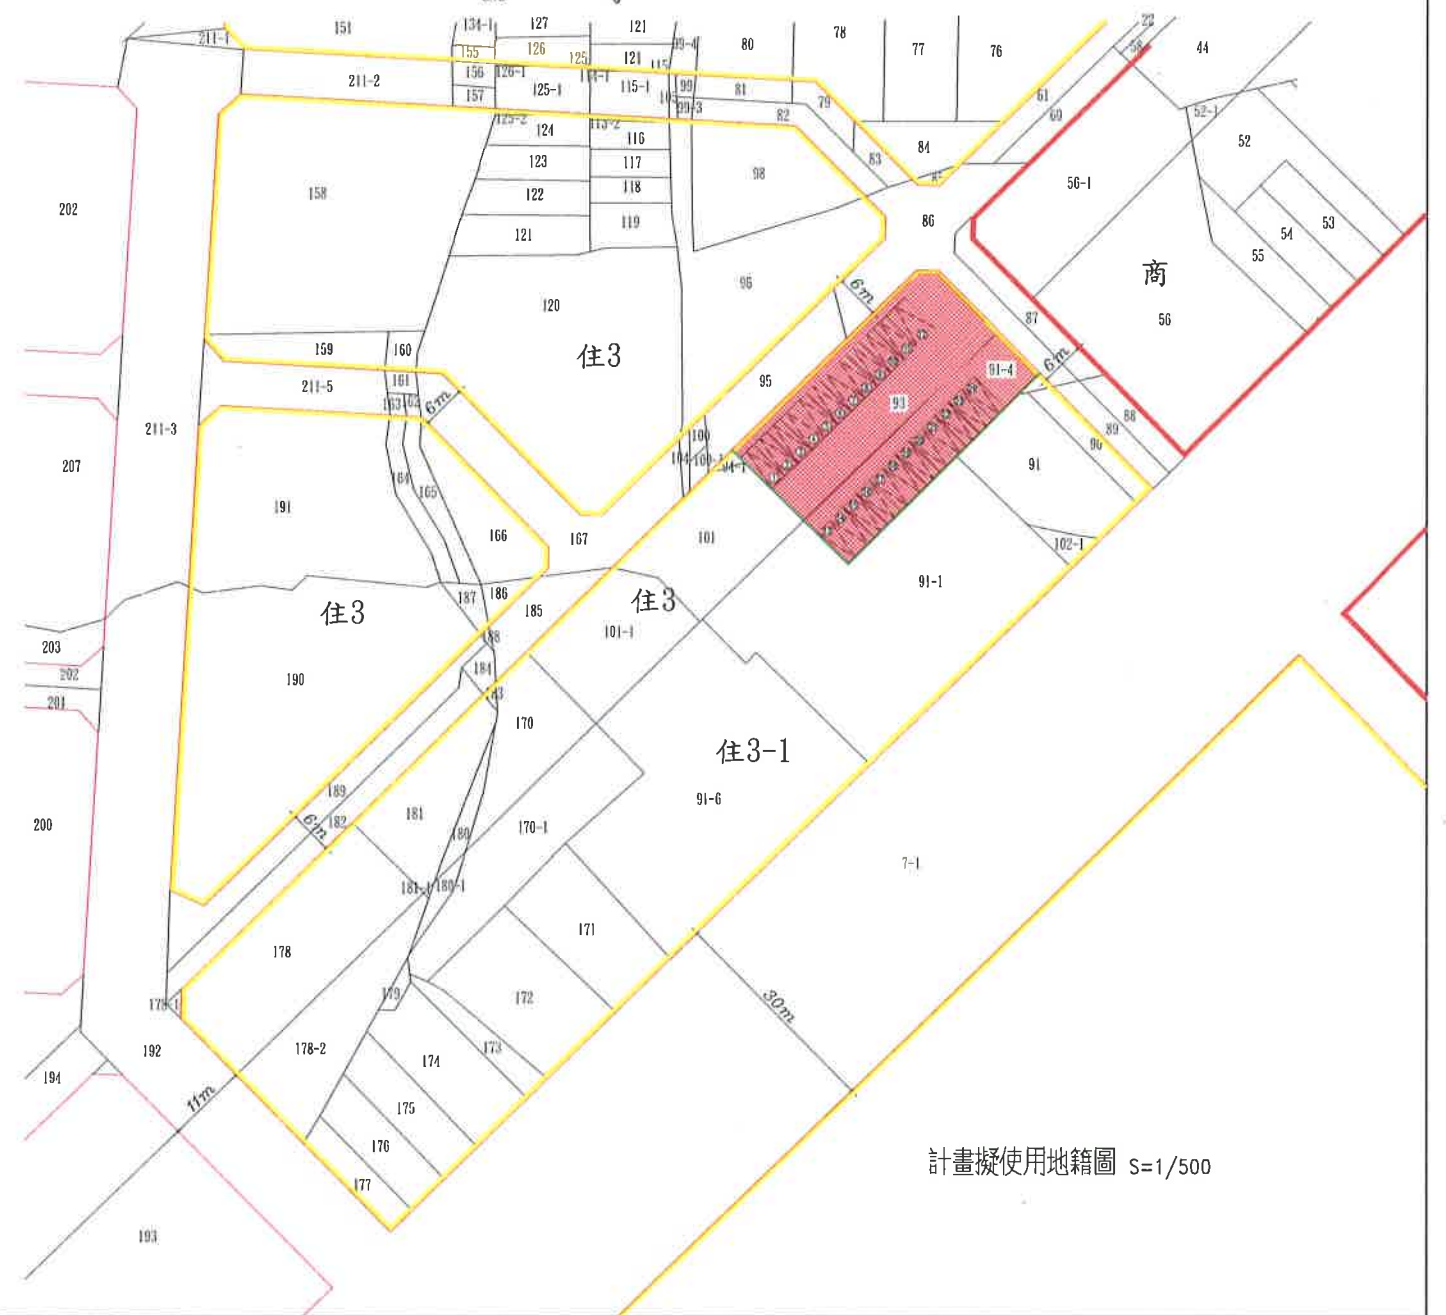

計畫擬使用地籍圖 S=1/500