


擬廢止本市北投區秀山段三小段221、222地號內（未編巷弄名稱）現有巷道案

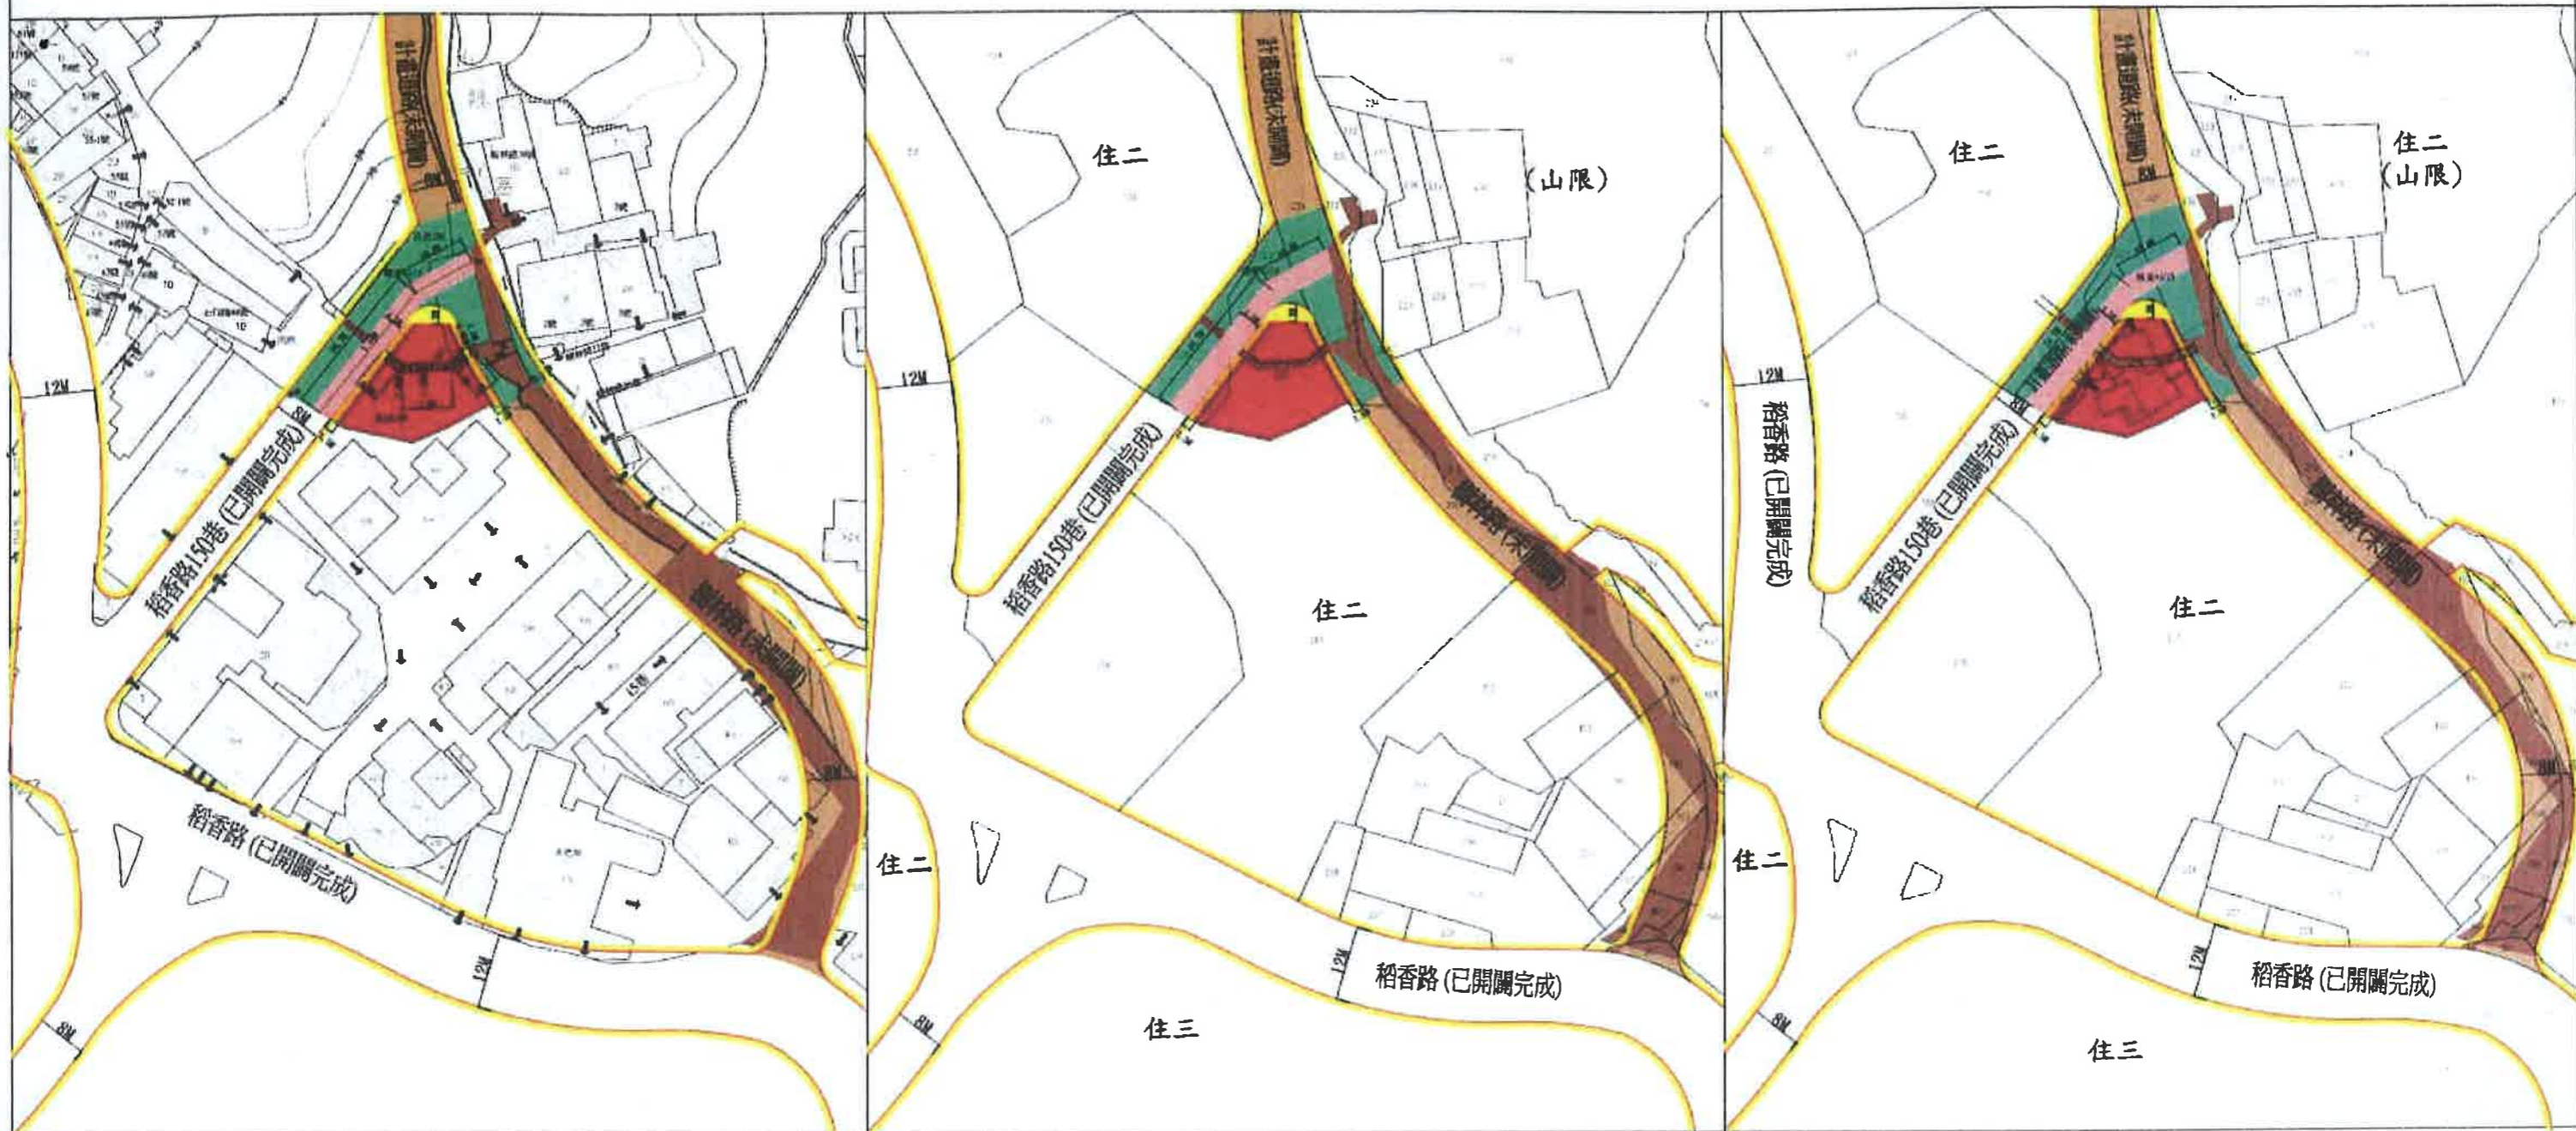

現況實測圖 SCALE:1/500

套繪都市計畫地籍圖 SCALE:1/500

計畫建築使用及配置圖 SCALE:1/500

圖例:

- |  |         |  |         |  |                        |
|--|---------|--|---------|--|------------------------|
|  | 申請基地    |  | 第二種住宅區  |  | 沿計畫道路退縮1.5米            |
|  | 第三種住宅區  |  | 計畫建築配置  |  | 未來申請建築時應配合留設3米深開放空間/廣場 |
|  | 現有巷道    |  | 廢止之現有巷道 |  | 應開闢計畫道路範圍              |
|  | 已開闢計畫道路 |  | 開闢之便道   |  | 建築物出入口                 |
|  | 未開闢計畫道路 |  |         |  |                        |
|  | 地界      |  |         |  |                        |



保 股份有限公司  
 負責人：陳  
 10357台北市大同區重慶北路二段  
 位置圖