

南港路二段60巷15號


南港路二段38巷八弄
八米已開闢計畫道路

8x2.0m 電梯車救災空間

8公尺計畫道路(已開闢)


南港路二段
八米已開闢計畫
38巷
計畫道路

南港路二段
八米已開闢計畫
60巷
計畫道路

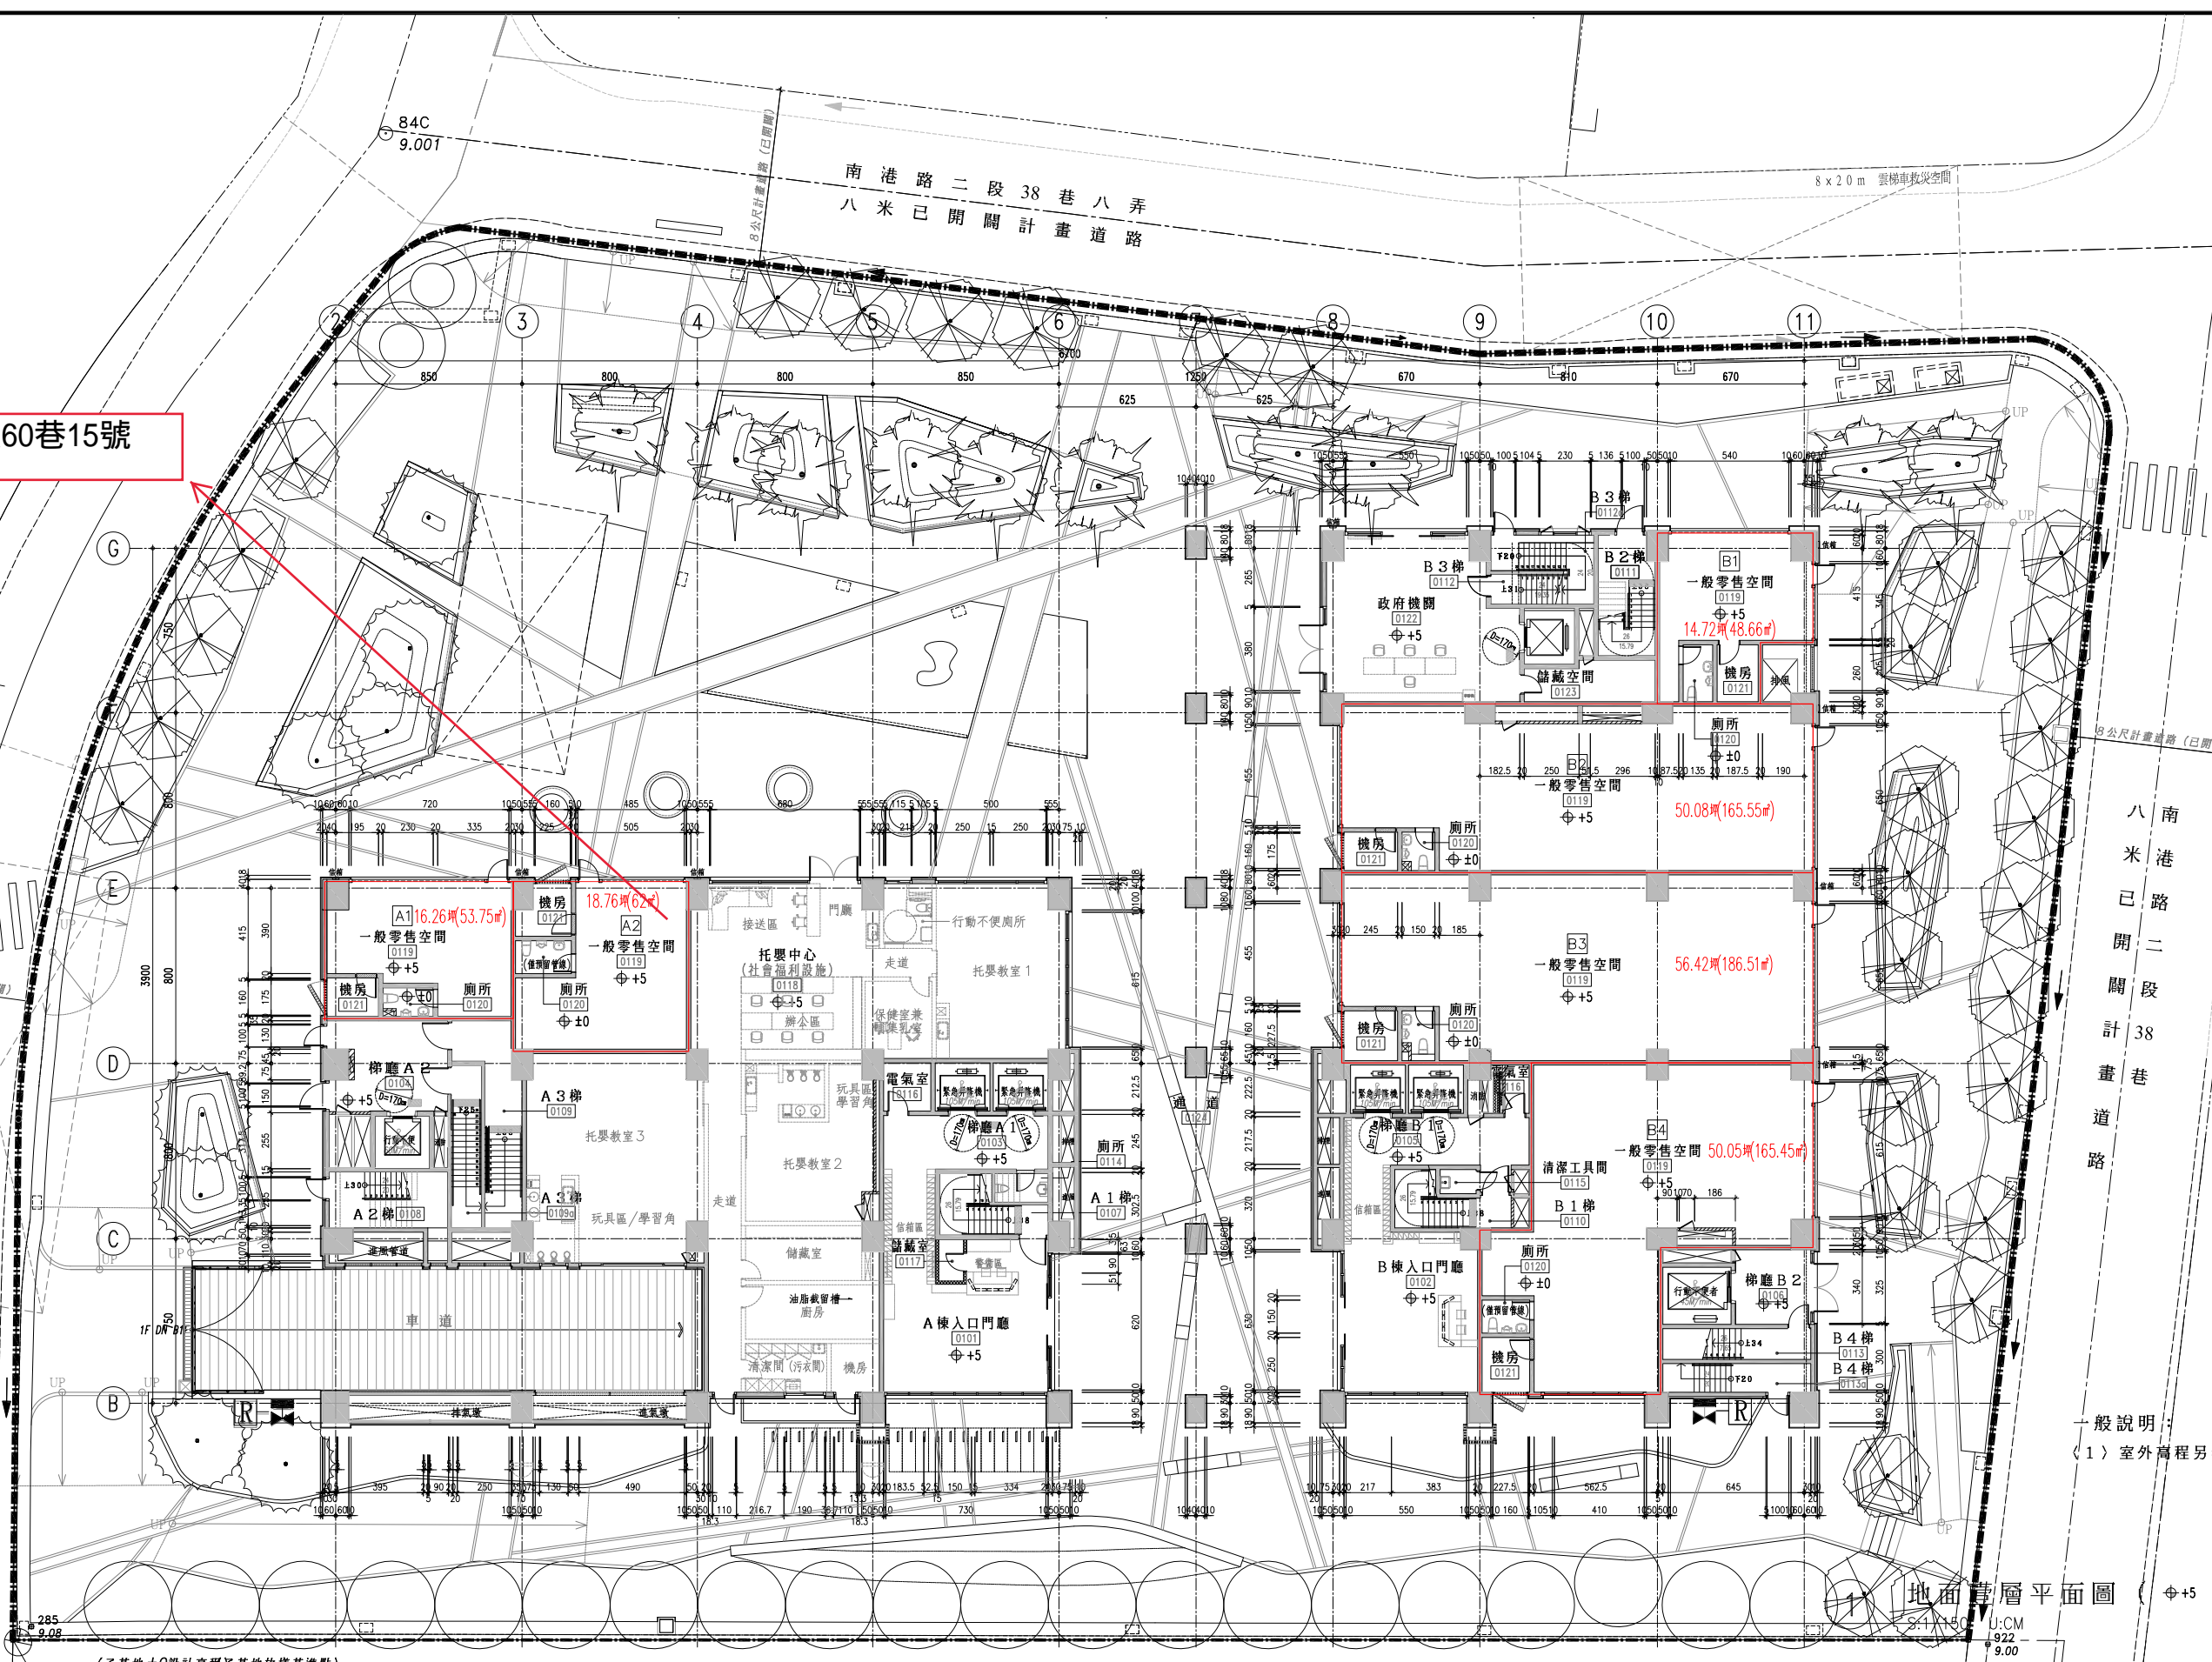

一般說明：
(1) 室外高程另參考景觀高程排水圖標示

地面壹層平面圖 (±0)

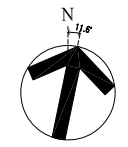

版次 VER. 107.09.20 第一次修版	日期 DATE 107.09.20	修正者 REV. BY	修正 REVISION	[業主] 臺北市府都市發展局	[專案管理] 中興工程顧問股份有限公司 喻台生建築師事務所	[統包廠商] 福清營造股份有限公司 承龍水電有限公司	[設計單位] 陳信樟建築師事務所	計畫名稱 PROJECT 臺北市南港區東明公共住宅統包工程 乙基地	圖名 DRAWING TITLE 地面壹層平面圖					
繪圖 DRAWING	日期 DATE	複核 RECHECKED	日期 DATE	簽章 日期	簽章 日期	簽章 日期	繪圖 DRAWING 日期 DATE 複核 RECHECKED 核准 APPROVED	比例 SCALE A1=1/150 A3=1/300	單位 UNIT CM	日期 DATE 2017.06.30	業務號 JOB. No.	圖號 DRG. No. A2-01	張數 SHEET No.	版次 VER.

(乙基地±0設計高程乙基地放樣基準點)
(乙基地±0絕對高程)

U:CM
922
9.00