


# 變更臺北市北投區桃源段一小段186-1地號等住宅區(供職務宿舍使用)為住宅區(特)細部計畫案計畫圖

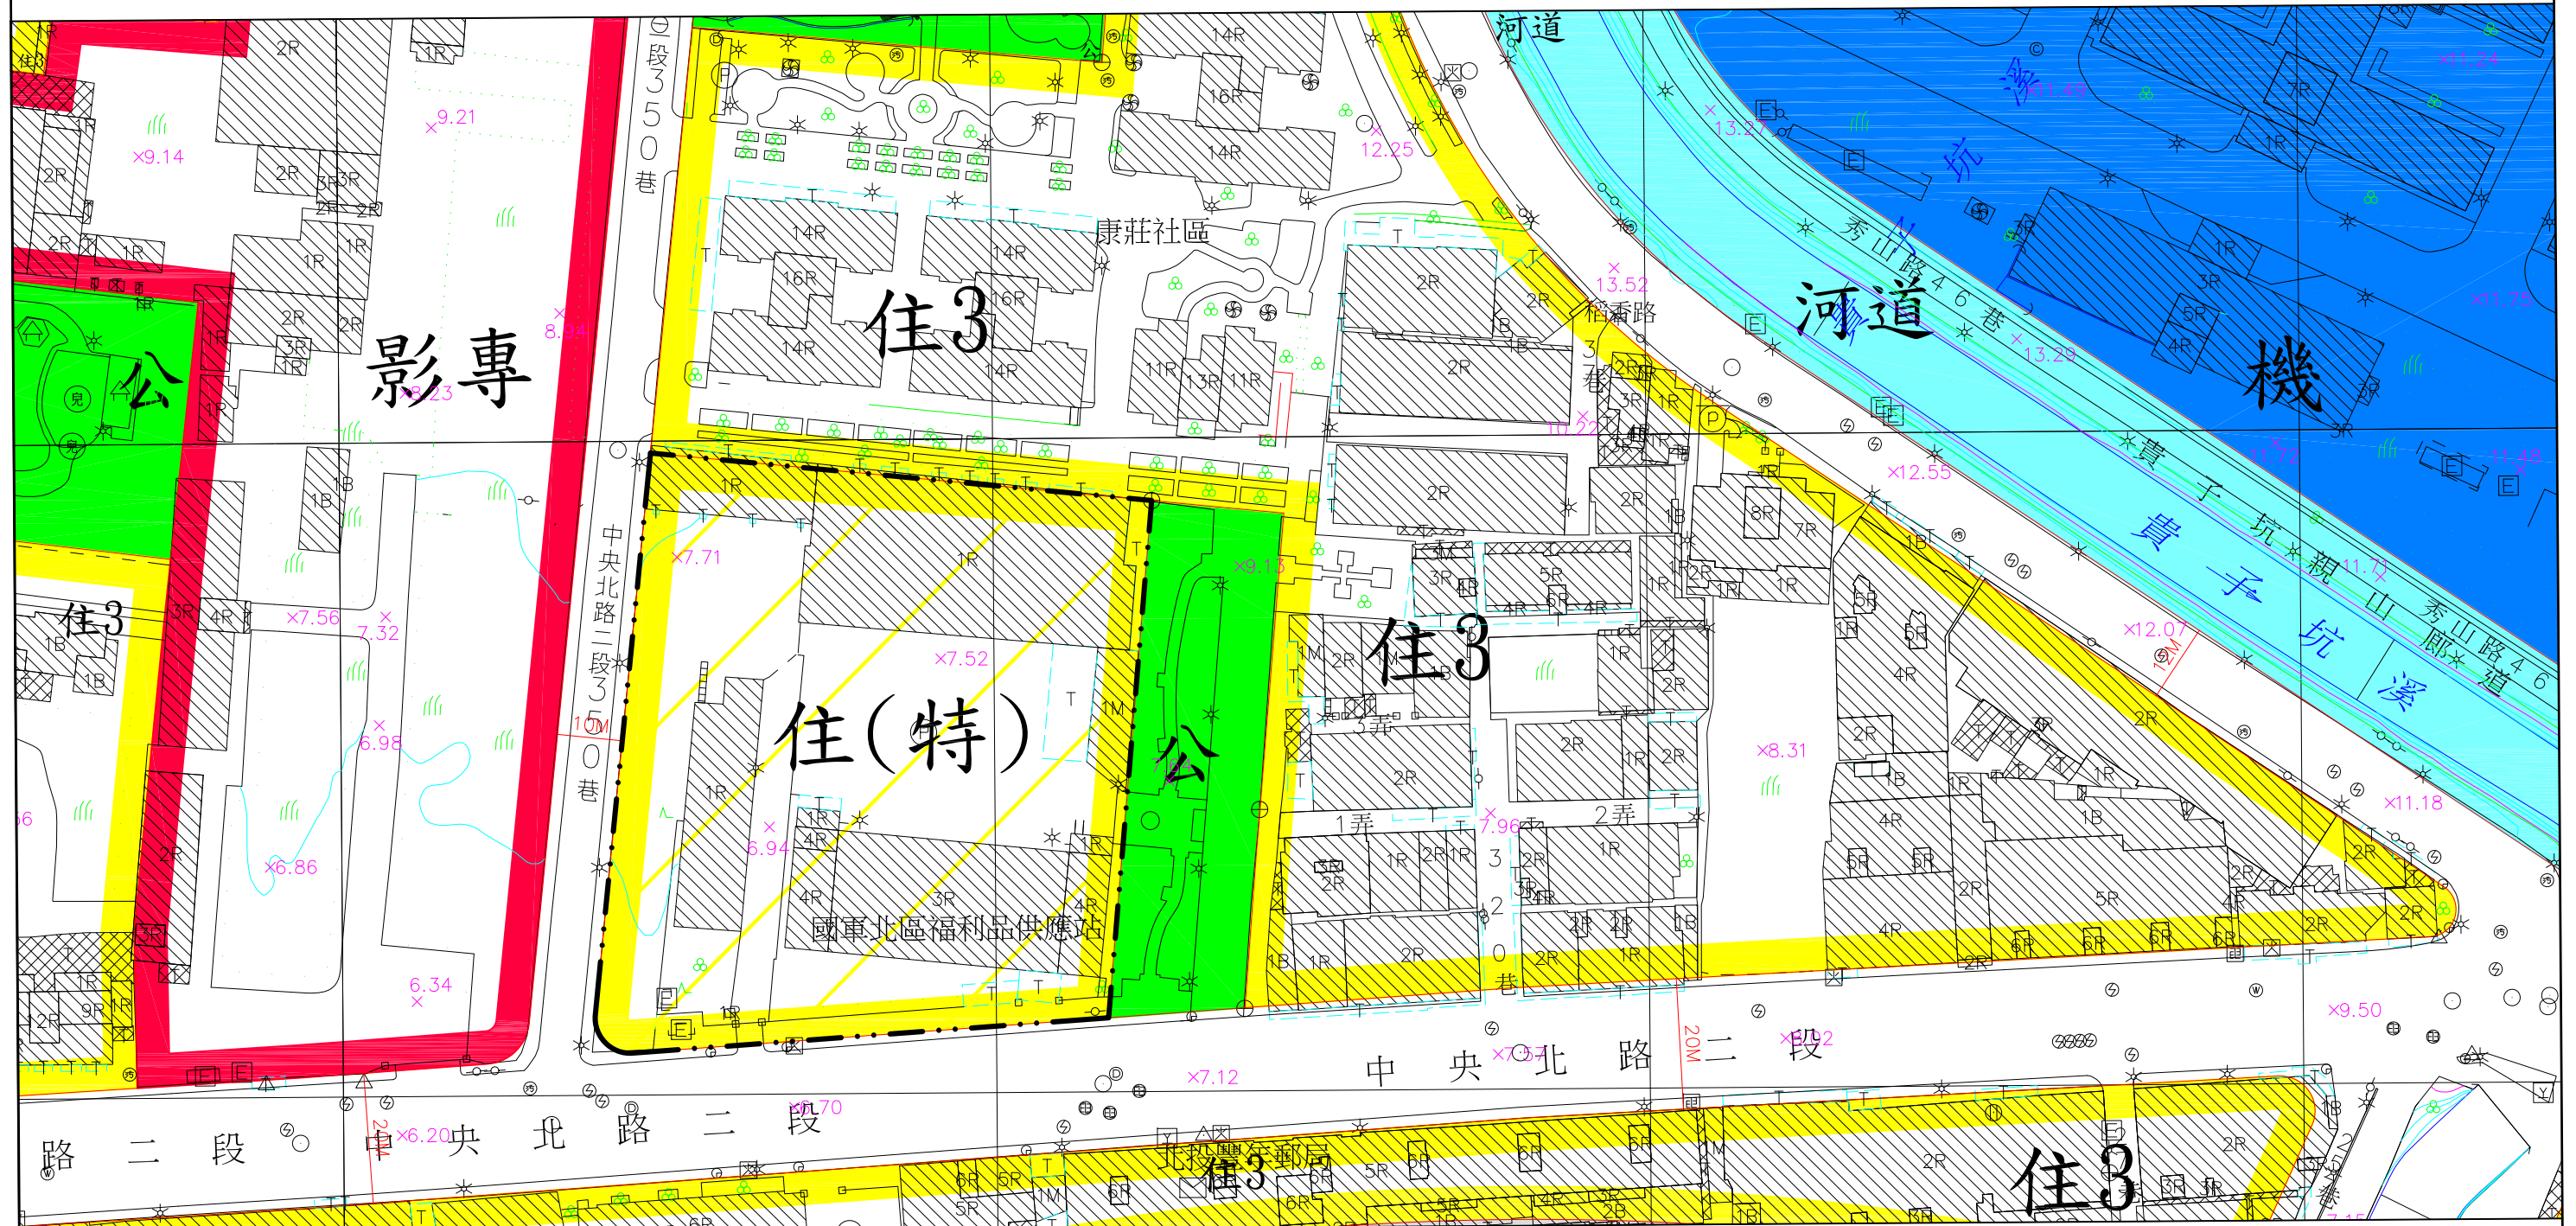

圖例

<span style="border: 1px solid black; padding: 2px;">住3</span> 第三種住宅區	<span style="border: 1px dashed black; padding: 2px;">住(特)</span> 變更住宅區(供職務宿舍使用)為住宅區(特)	<span style="border: 1px solid black; padding: 2px;">河道</span> 河道及堤防用地
<span style="background-color: green; border: 1px solid black; padding: 2px;">公</span> 公園用地	<span style="background-color: blue; border: 1px solid black; padding: 2px;">機</span> 機關用地	<span style="border: 2px solid red; padding: 2px;">影專</span> 影視音產業專用區

— — — 細部計畫範圍  
影專 影視音產業專用區

比例：1/1000



臺北市政府 都市發展局
業務主管
承辦人員

繪圖員
校對者