




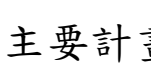
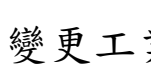
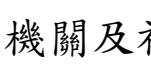


變更臺北市南港區都市計畫工業區為特定專用區 (玉成段一小段51-1地號等)主要計畫案計畫圖

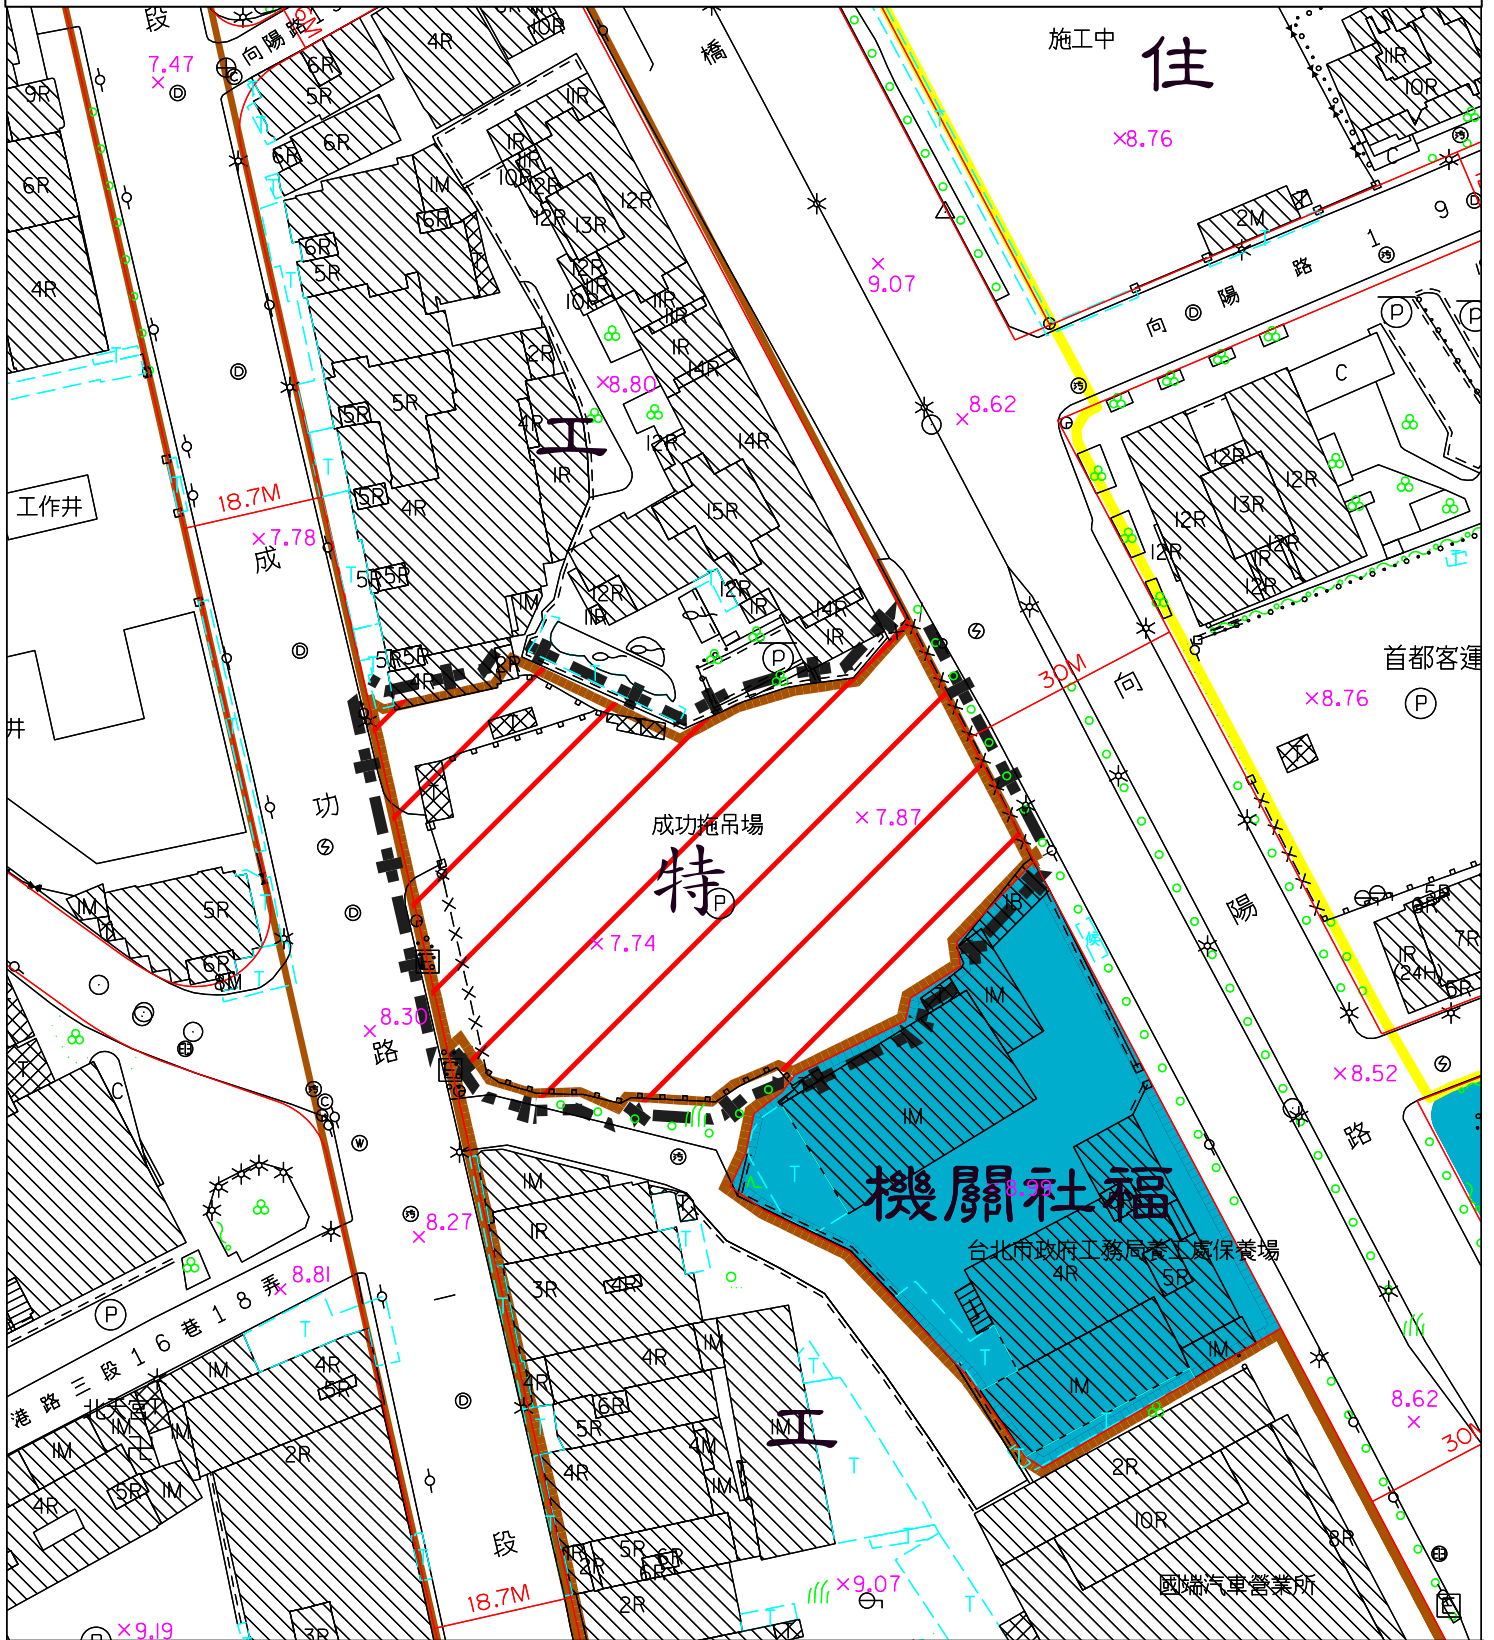

- 圖例：
-  主要計畫範圍
 -  工業區
 -  變更工業區為特定專用區
 -  機關社福
 -  住宅區
 -  住宅區
 -  住宅區

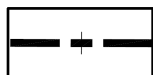

1/1000

臺北市政府 都市發展局
業務主管
承辦人員

繪圖員
校對者