


變更臺北市松山區敦化段一小段 385 地號等第三種住宅區、 道路用地為第三種住宅區及公園用地細部計畫案計畫圖

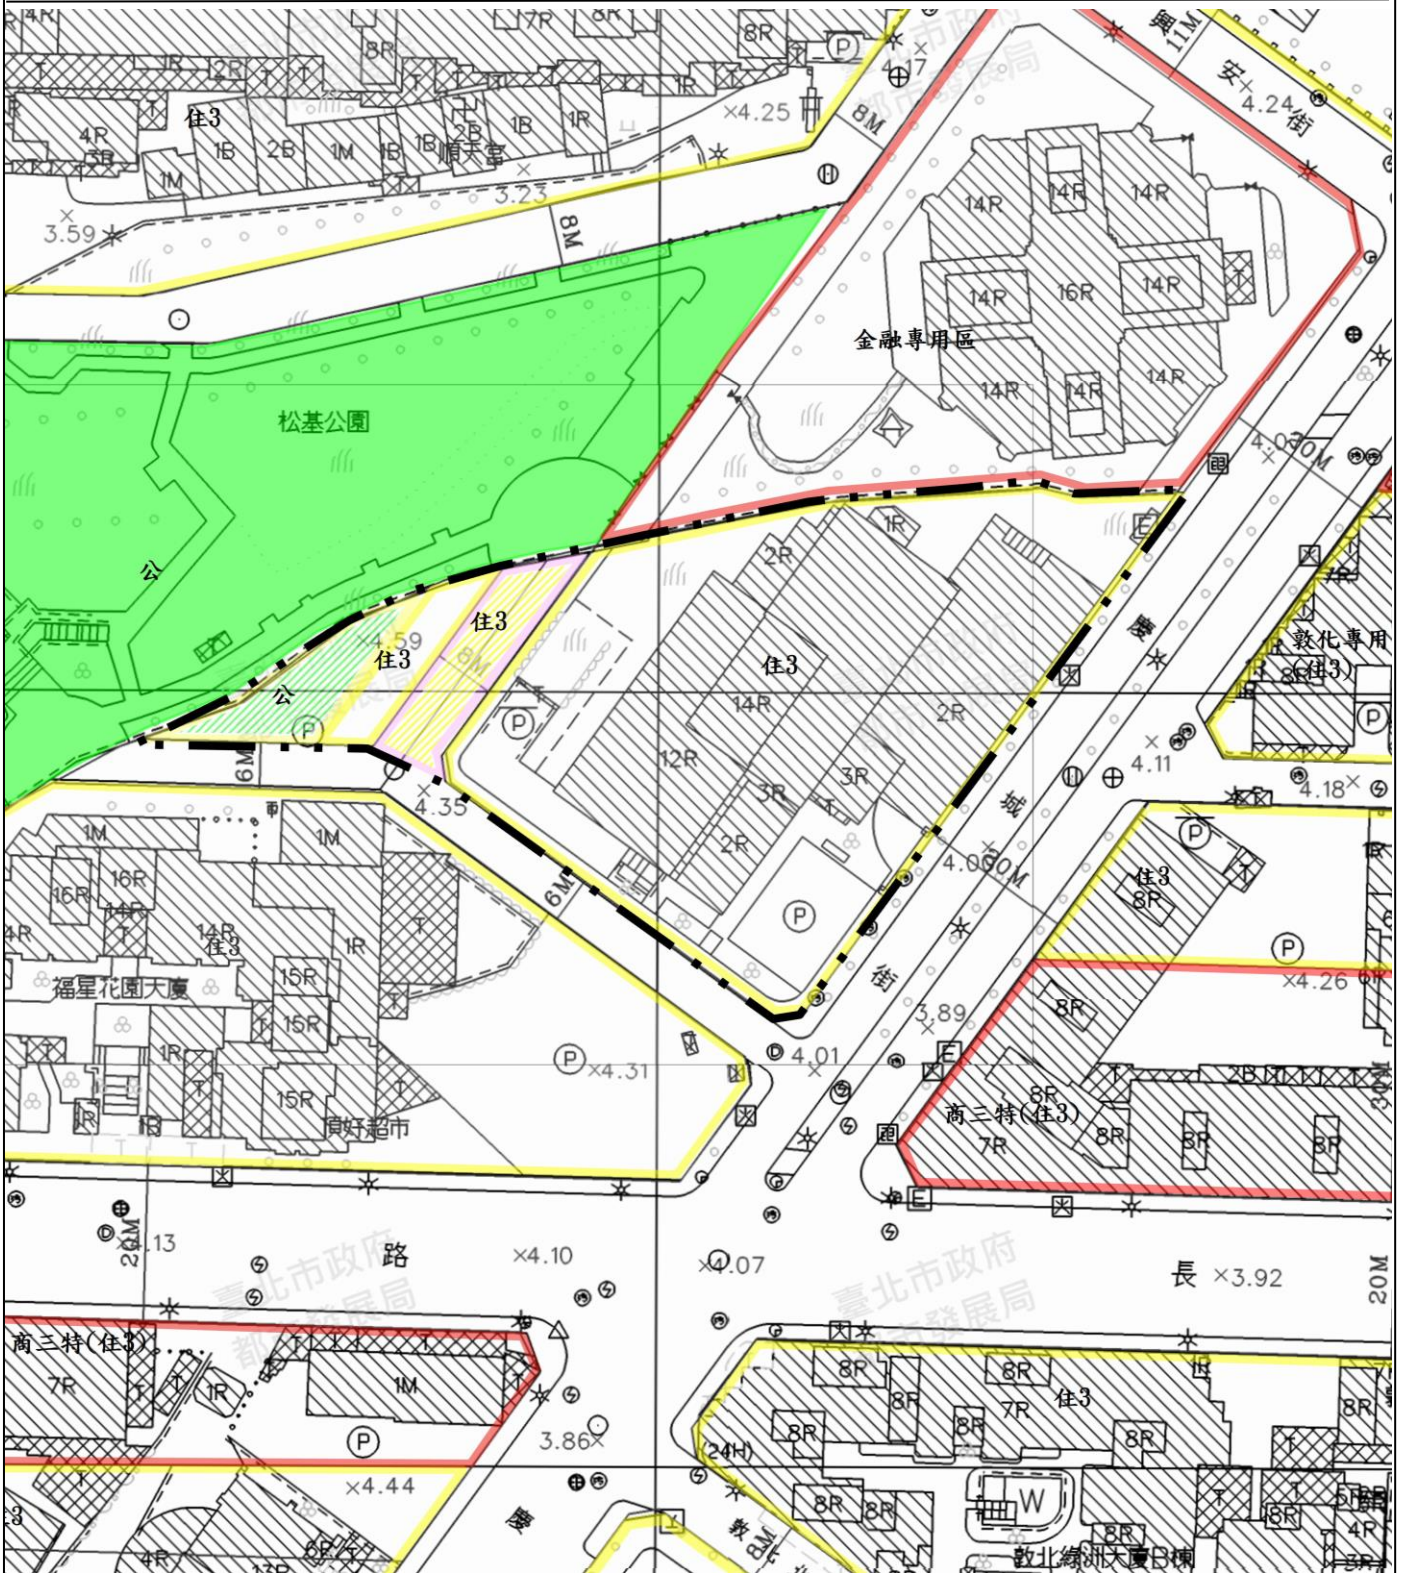

- | | | |
|---------------------|---------------|--------------------------|
| 計畫範圍 | 第三種住宅區 | 敦化南北路特定專用區(B區)(原屬第三種住宅區) |
| 公園用地 | 金融服務專用區 | 變更道路用地為第三種住宅區 |
| 第三種商業區(特)(原屬第三種住宅區) | 變更第三種住宅區為公園用地 | |



S:1/1000

臺 北 市 政 府
都 市 發 展 局

業 務 主 管

承 辦 人 員

繪 圖 員

核 對 者