


# 訂定臺北市大安區懷生段二小段548地號等土地 都市更新計畫暨配合變更細部計畫案計畫圖

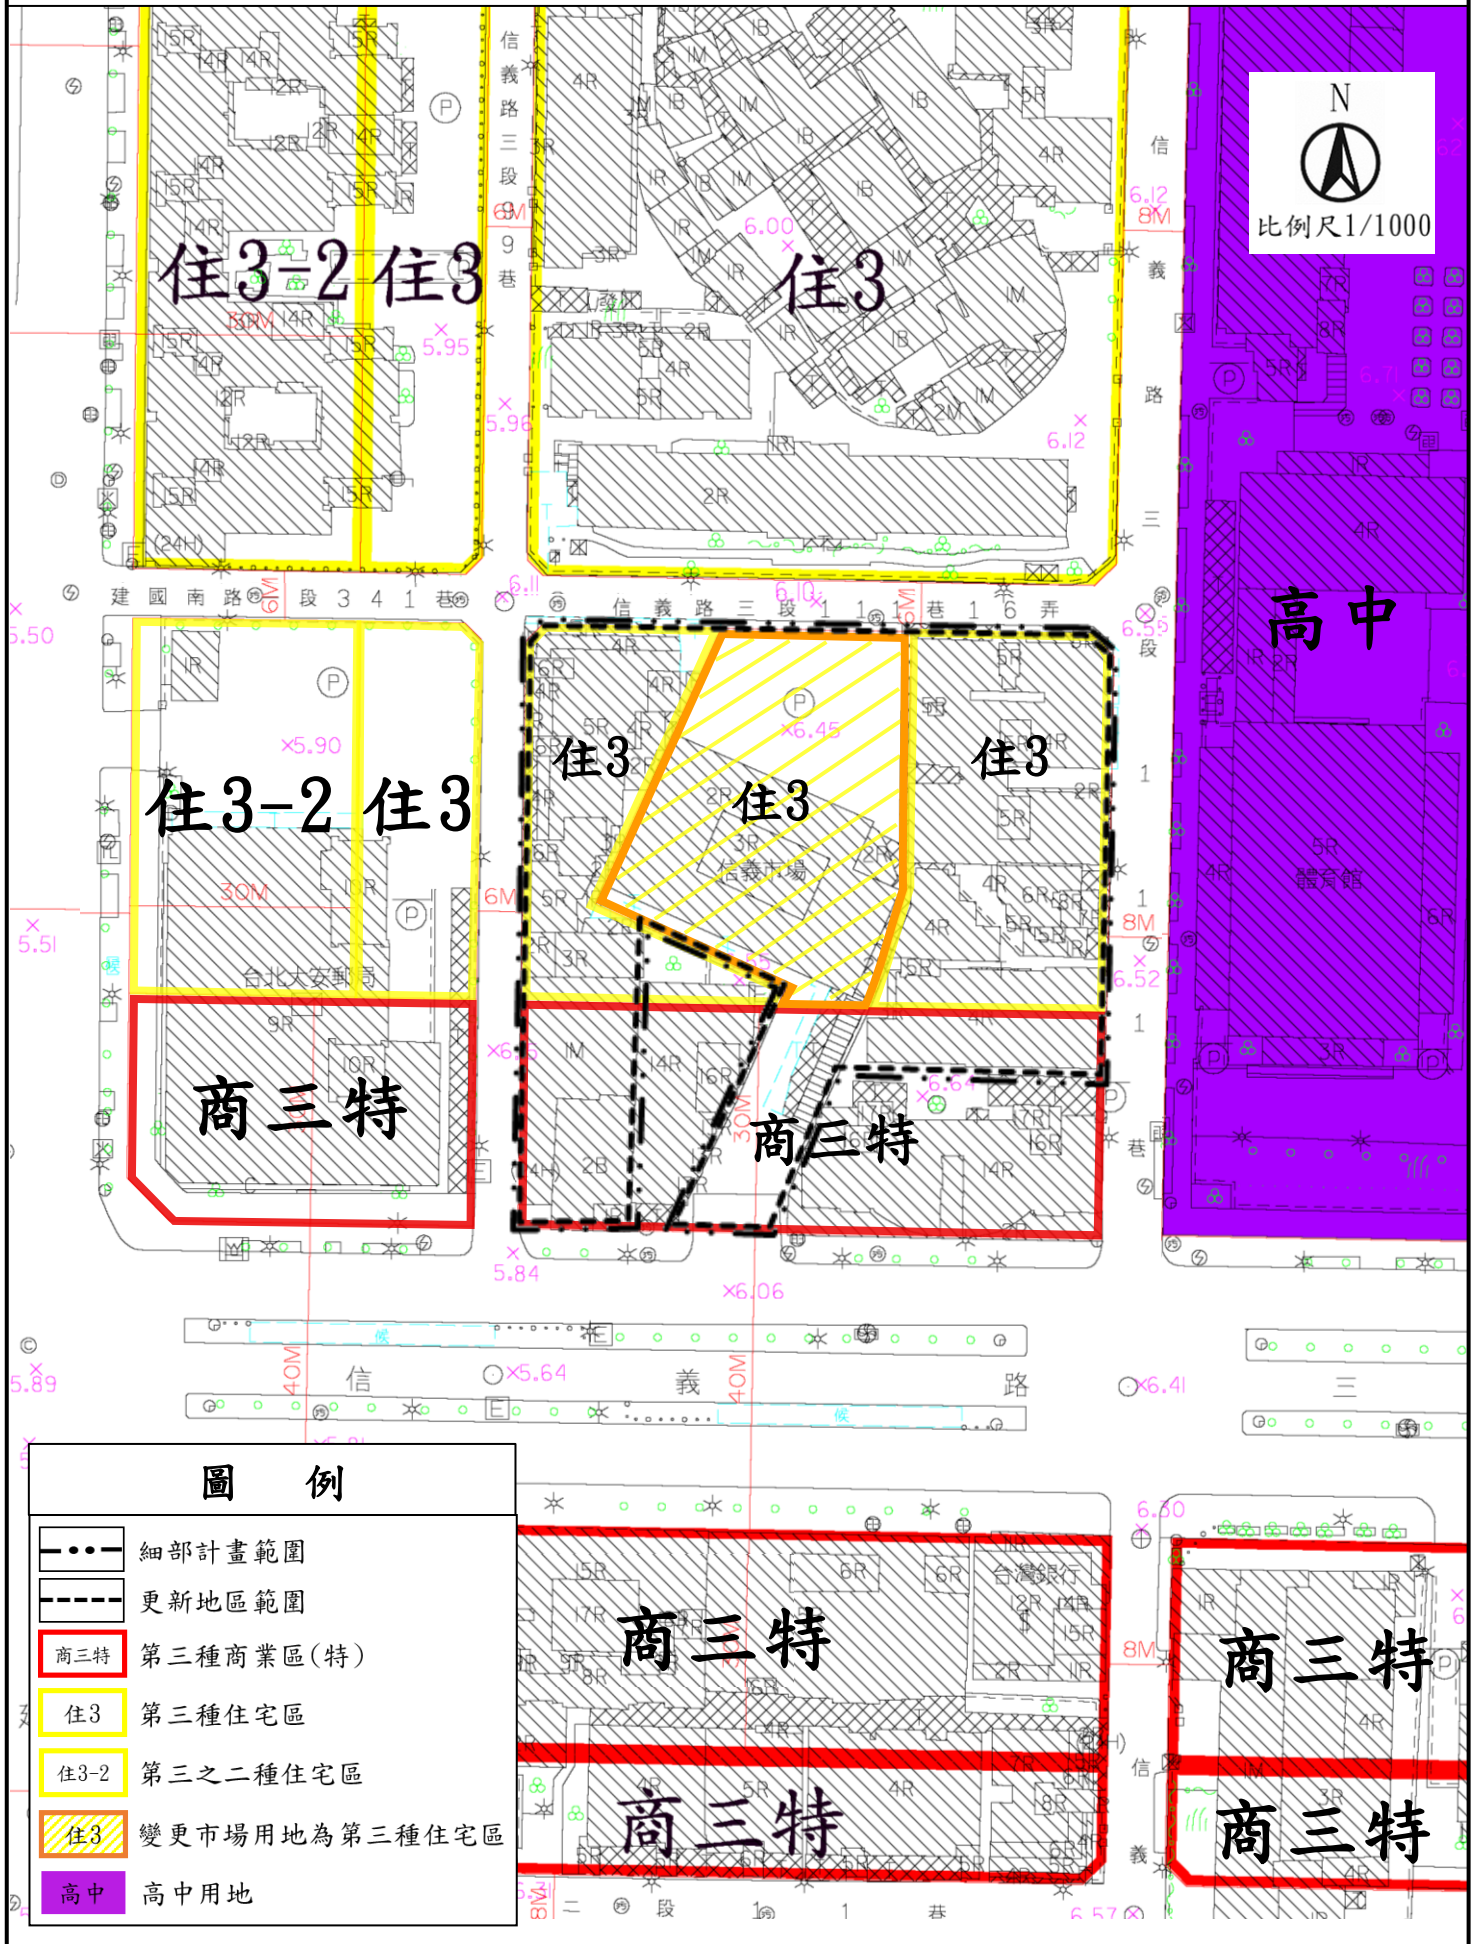

臺北市政府  
都市發展局

業務主管

承辦人員

繪圖員

校對者