


擬定臺北市南港區南港段四小段415-1地號等 產業特定專用區(二)(工)細部計畫案計畫圖

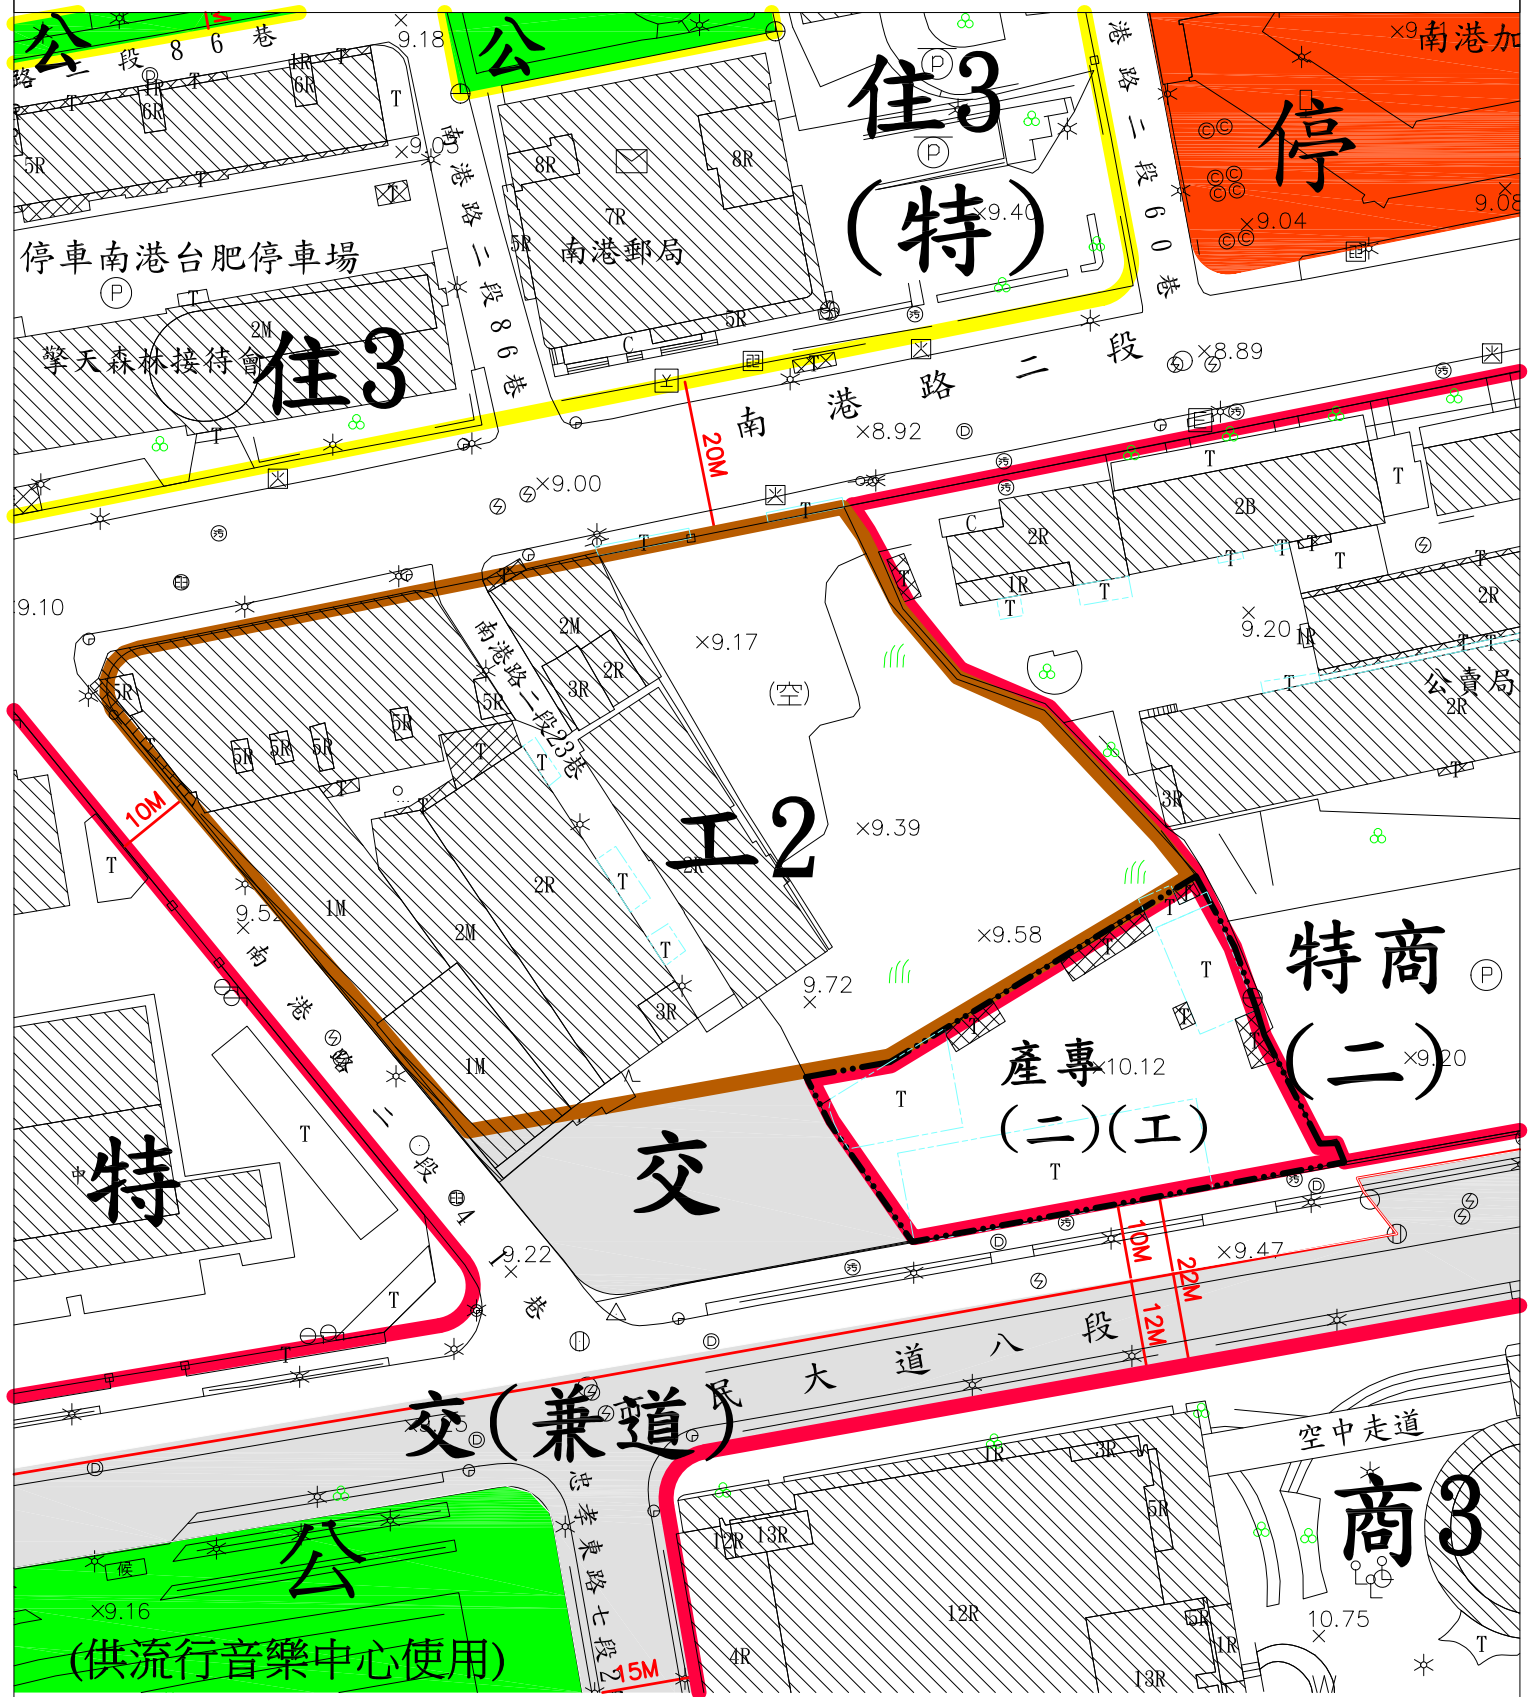

圖例

	計畫範圍		產業特定專用區(二)(工)		特定專用區		第二種工業區		交通用地 (兼供道路使用)
	停車場用地		特定商業區(二)		第三種商業區		道路用地		交通用地
	公園用地		公園用地 (供流行音樂中心使用)		第三種住宅區		第三種住宅區 (特)	比例尺: 1/1000	



臺北市政府 都市發展局
業務主管
承辦人員

申請人代表