


擬定臺北市北投區行義段一小段46地號等土地
溫泉產業特定專用區細部計畫案計畫圖

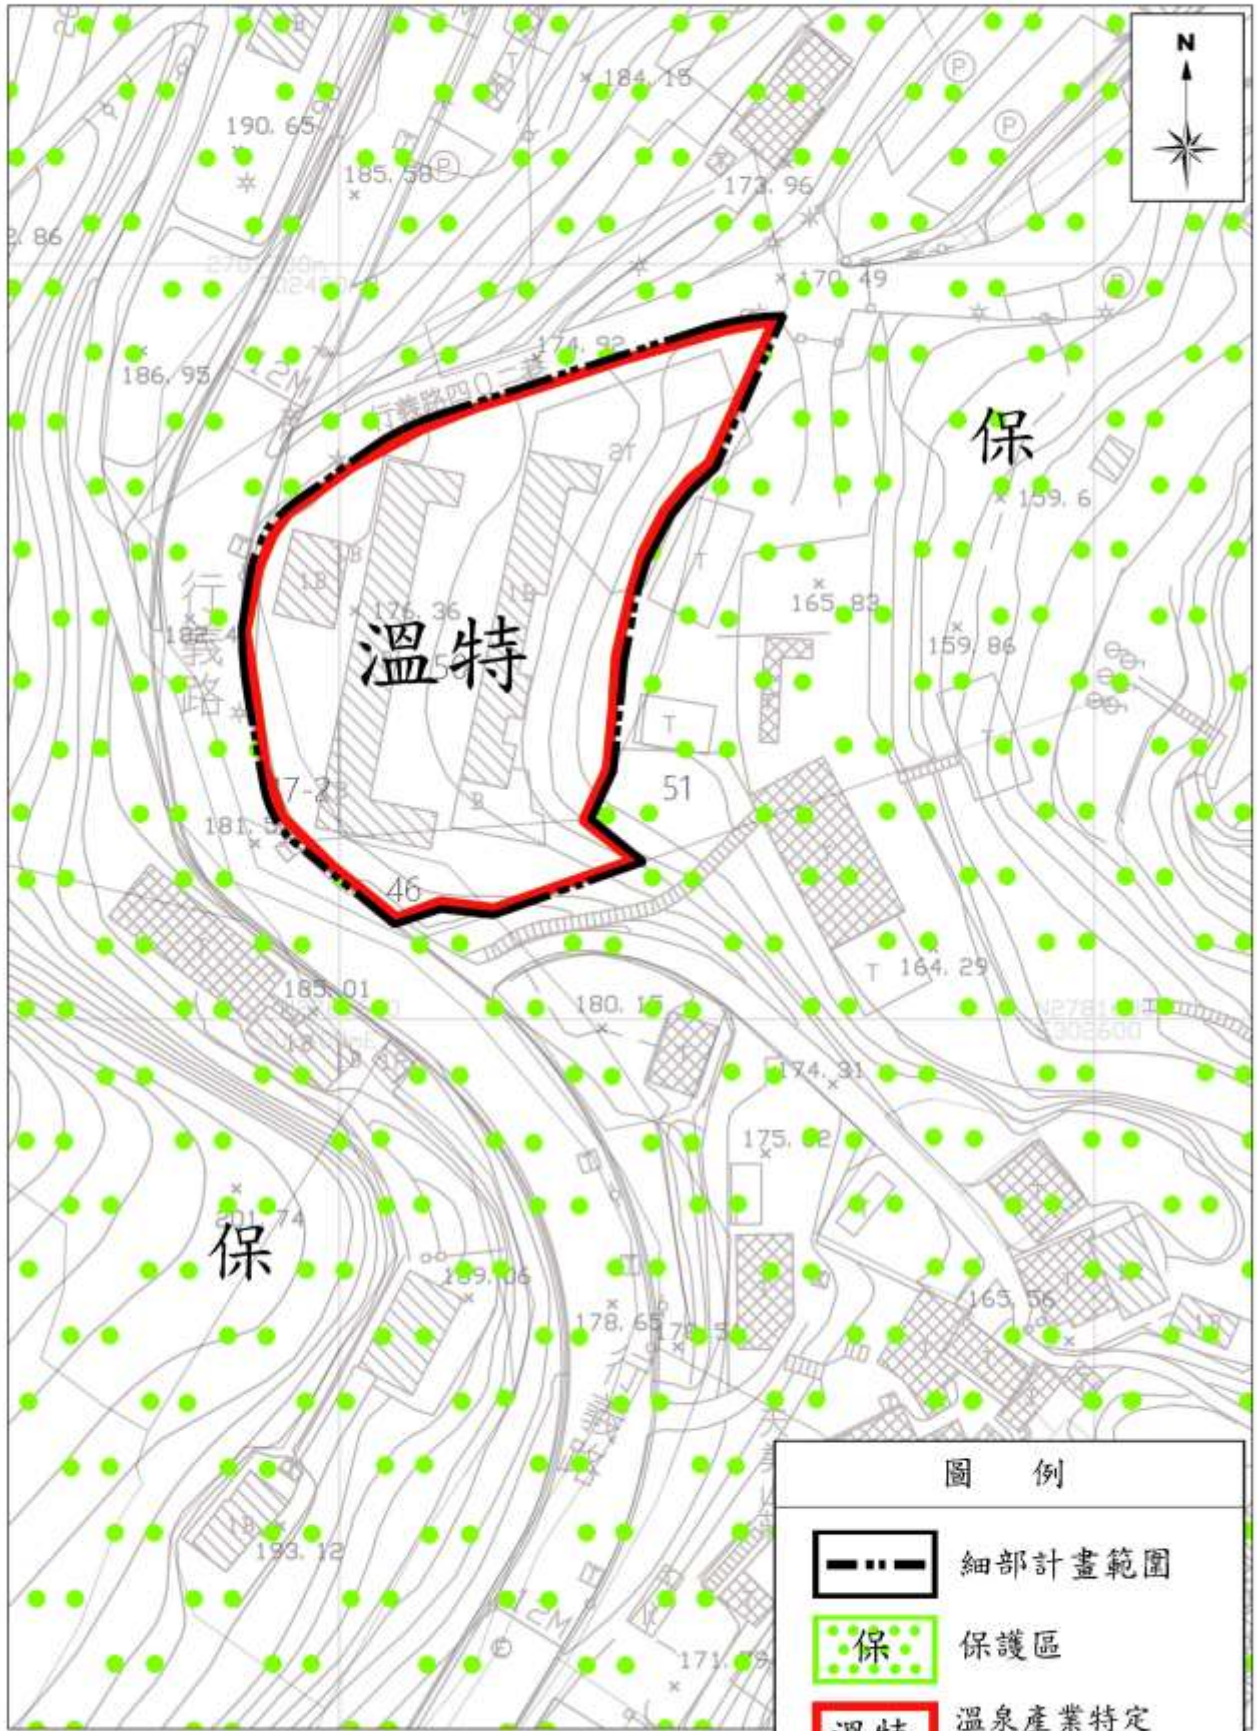

比例尺：1/1000

臺 北 市 政 府
都 市 發 展 局

業 務 主 管

承 辦 人 員

繪 圖 員

校 對 者