



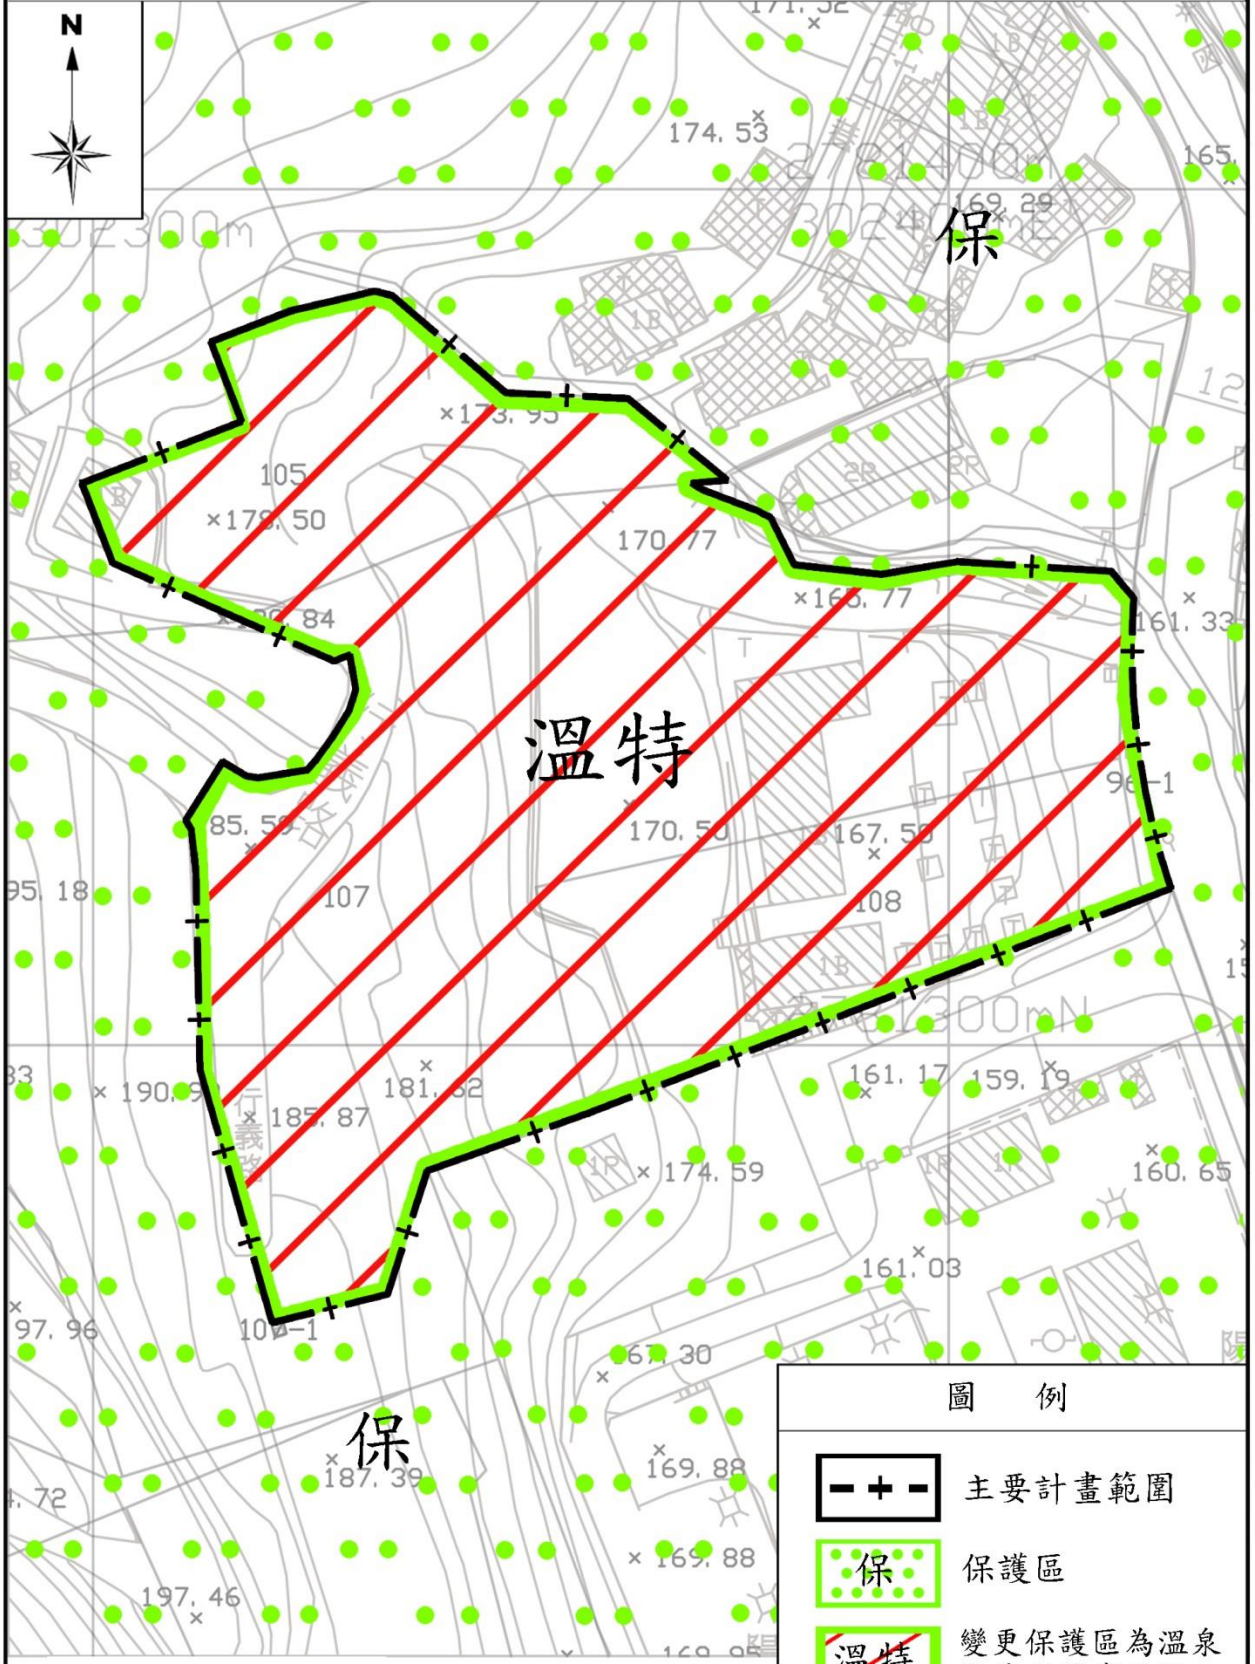

變更臺北市北投區行義段一小段96-1地號等  
保護區為溫泉產業特定專用區主要計畫案計畫圖

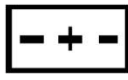

比例尺：1/1000

圖 例

-  主要計畫範圍
-  保護區
-  變更保護區為溫泉產業特定專用區

臺北市政府  
都市發展局

業務主管

承辦人員

繪圖員

校對者