


臺北市士林區都市計畫通盤檢討(主要計畫)案內編號「士15」案計畫圖

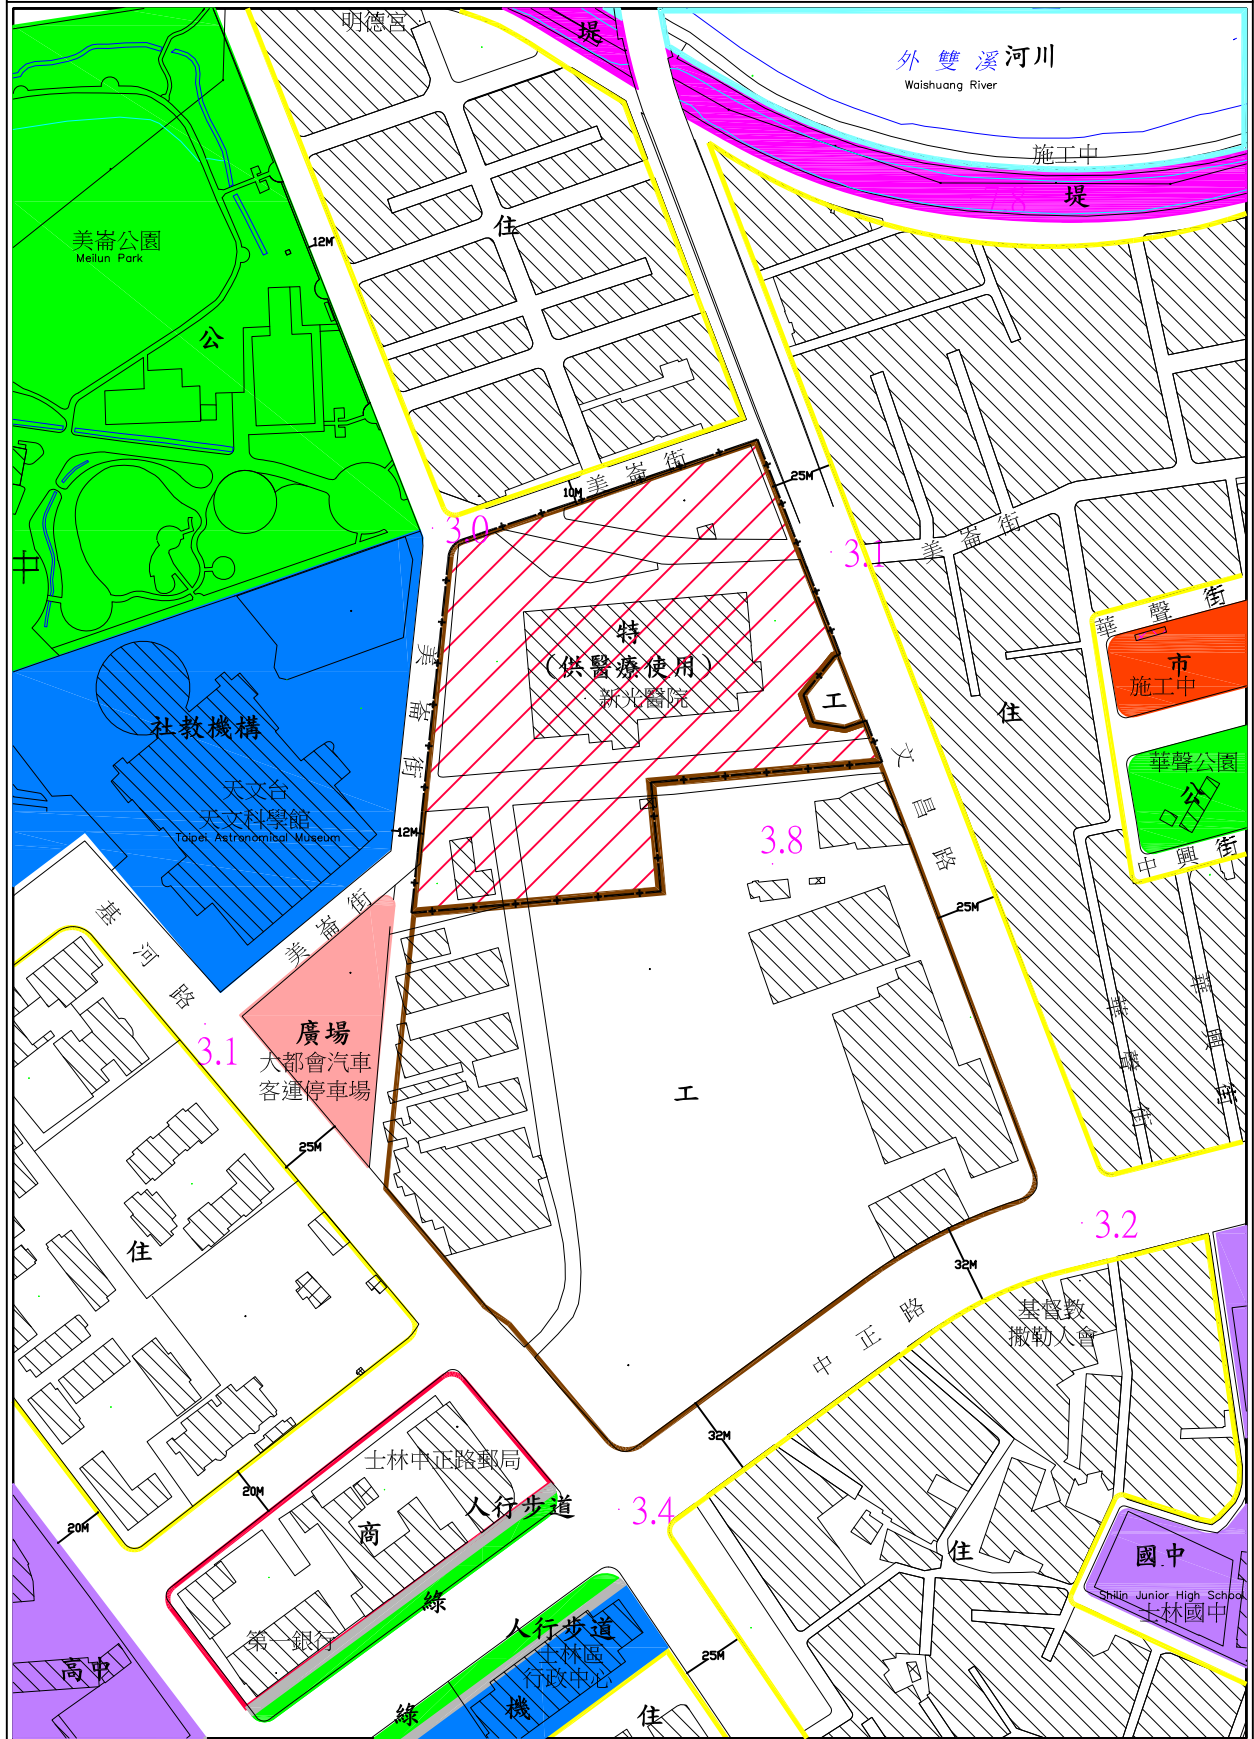

圖例

- |      |                    |      |         |
|------|--------------------|------|---------|
| 計畫範圍 | 變更工業區為特定專用區(供醫療使用) | 機關用地 | 高中 高中用地 |
| 住宅區  | 公園用地               | 社教機構 | 國中 國中用地 |
| 商業區  | 廣場用地               | 堤防用地 |         |
| 工業區  | 人行步道用地             | 河川區  |         |
| 綠地用地 | 市場用地               |      |         |



S : 1/3000