


擬定臺北市南港區新光段一小段95-2地號等 社福及機關用地細部計畫案計畫圖

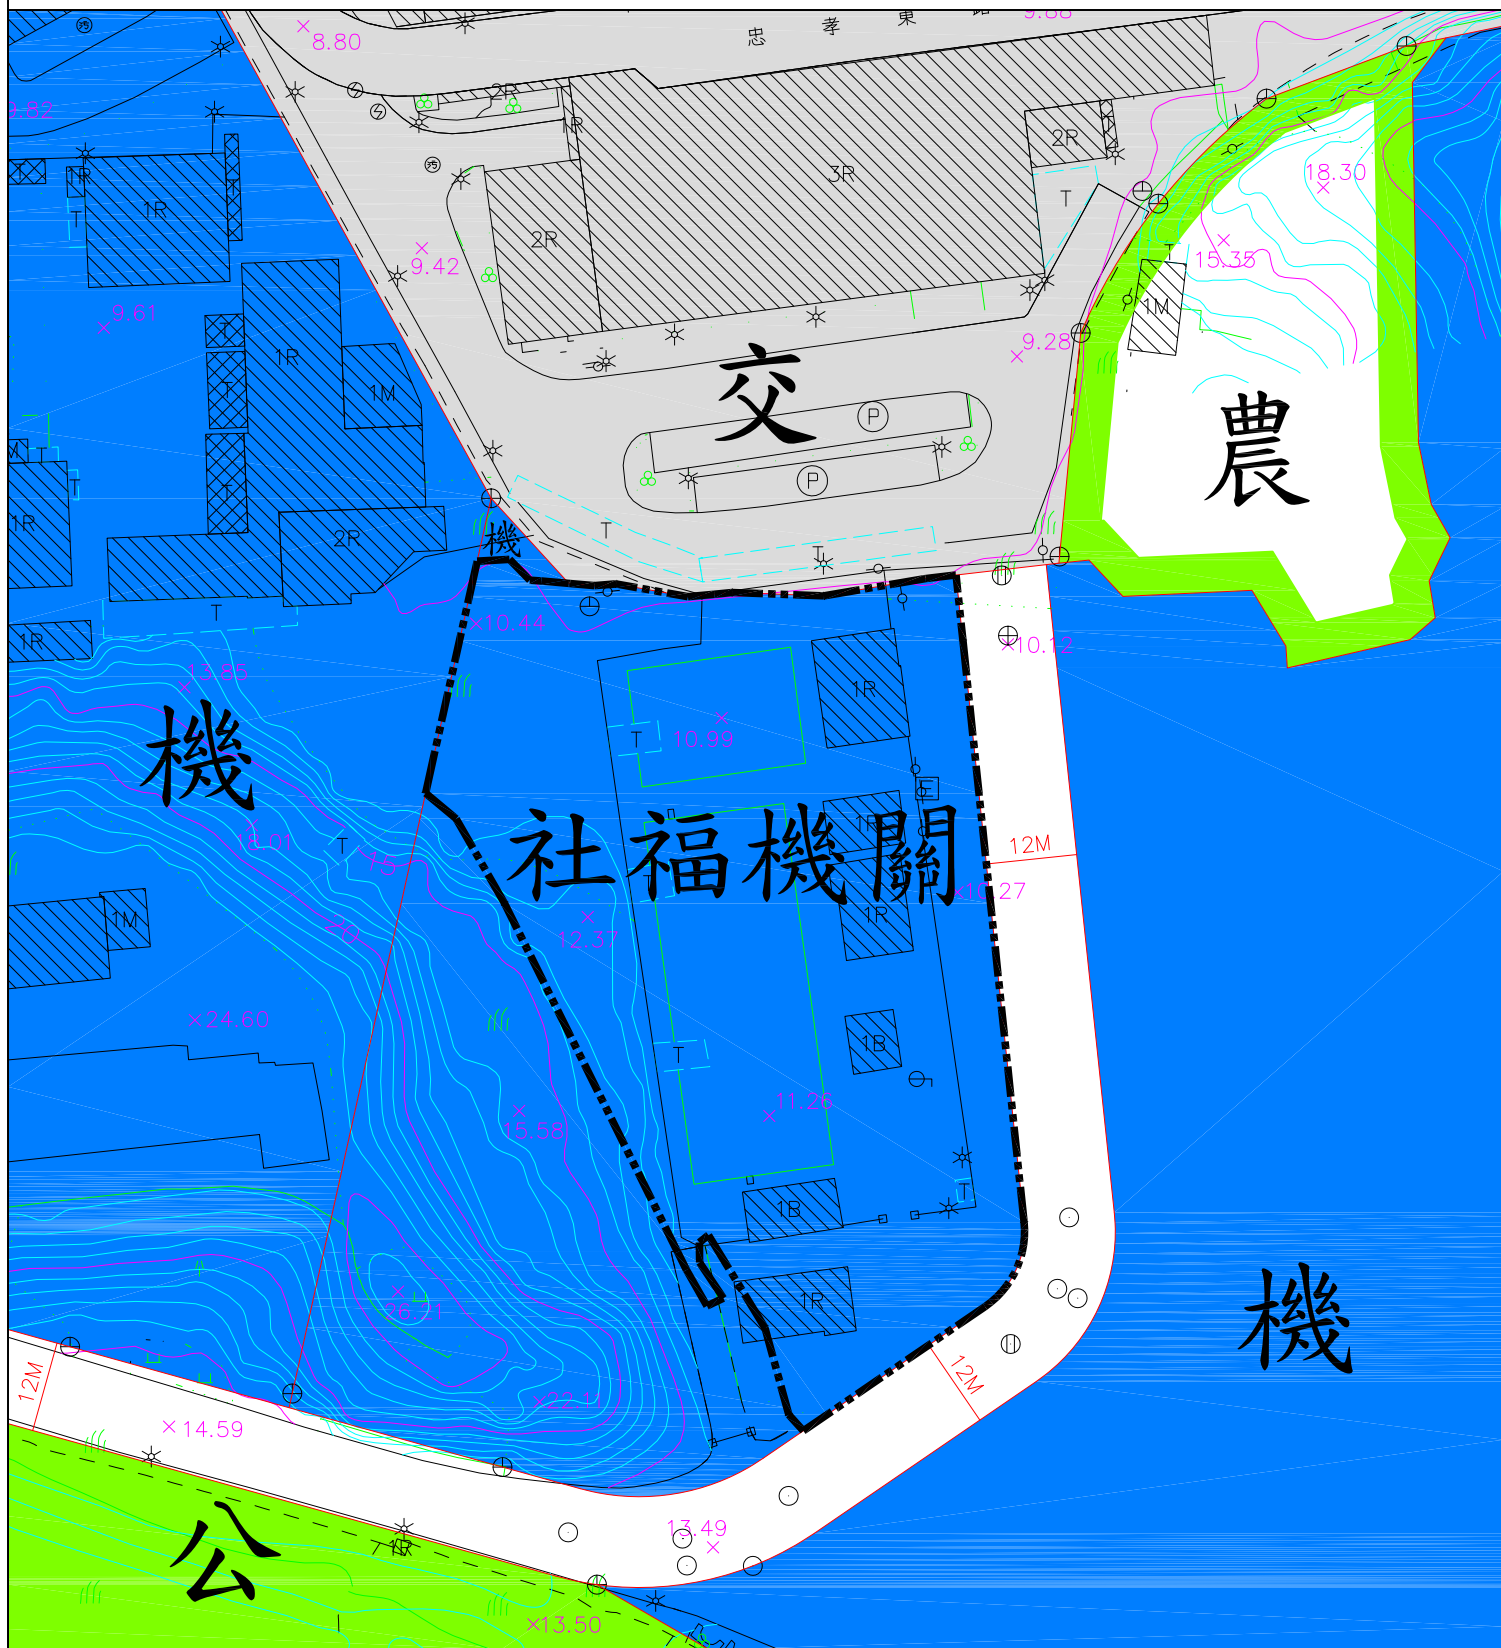

- | | | | | | |
|----|------|------|------|------|--------|
| 圖例 | 農業區 | 機關用地 | 交通用地 | 公園用地 | 細部計畫範圍 |
| | 機關用地 | 交通用地 | 公園用地 | | |



比例：1/1000