


變更臺北市松山區敦化段二小段 449-12 地號等 25 筆土地第三種住宅區、綠地用地、道路用地為第三種住宅區（特）及公園用地細部計畫案計畫圖  
 比例尺 1：1000

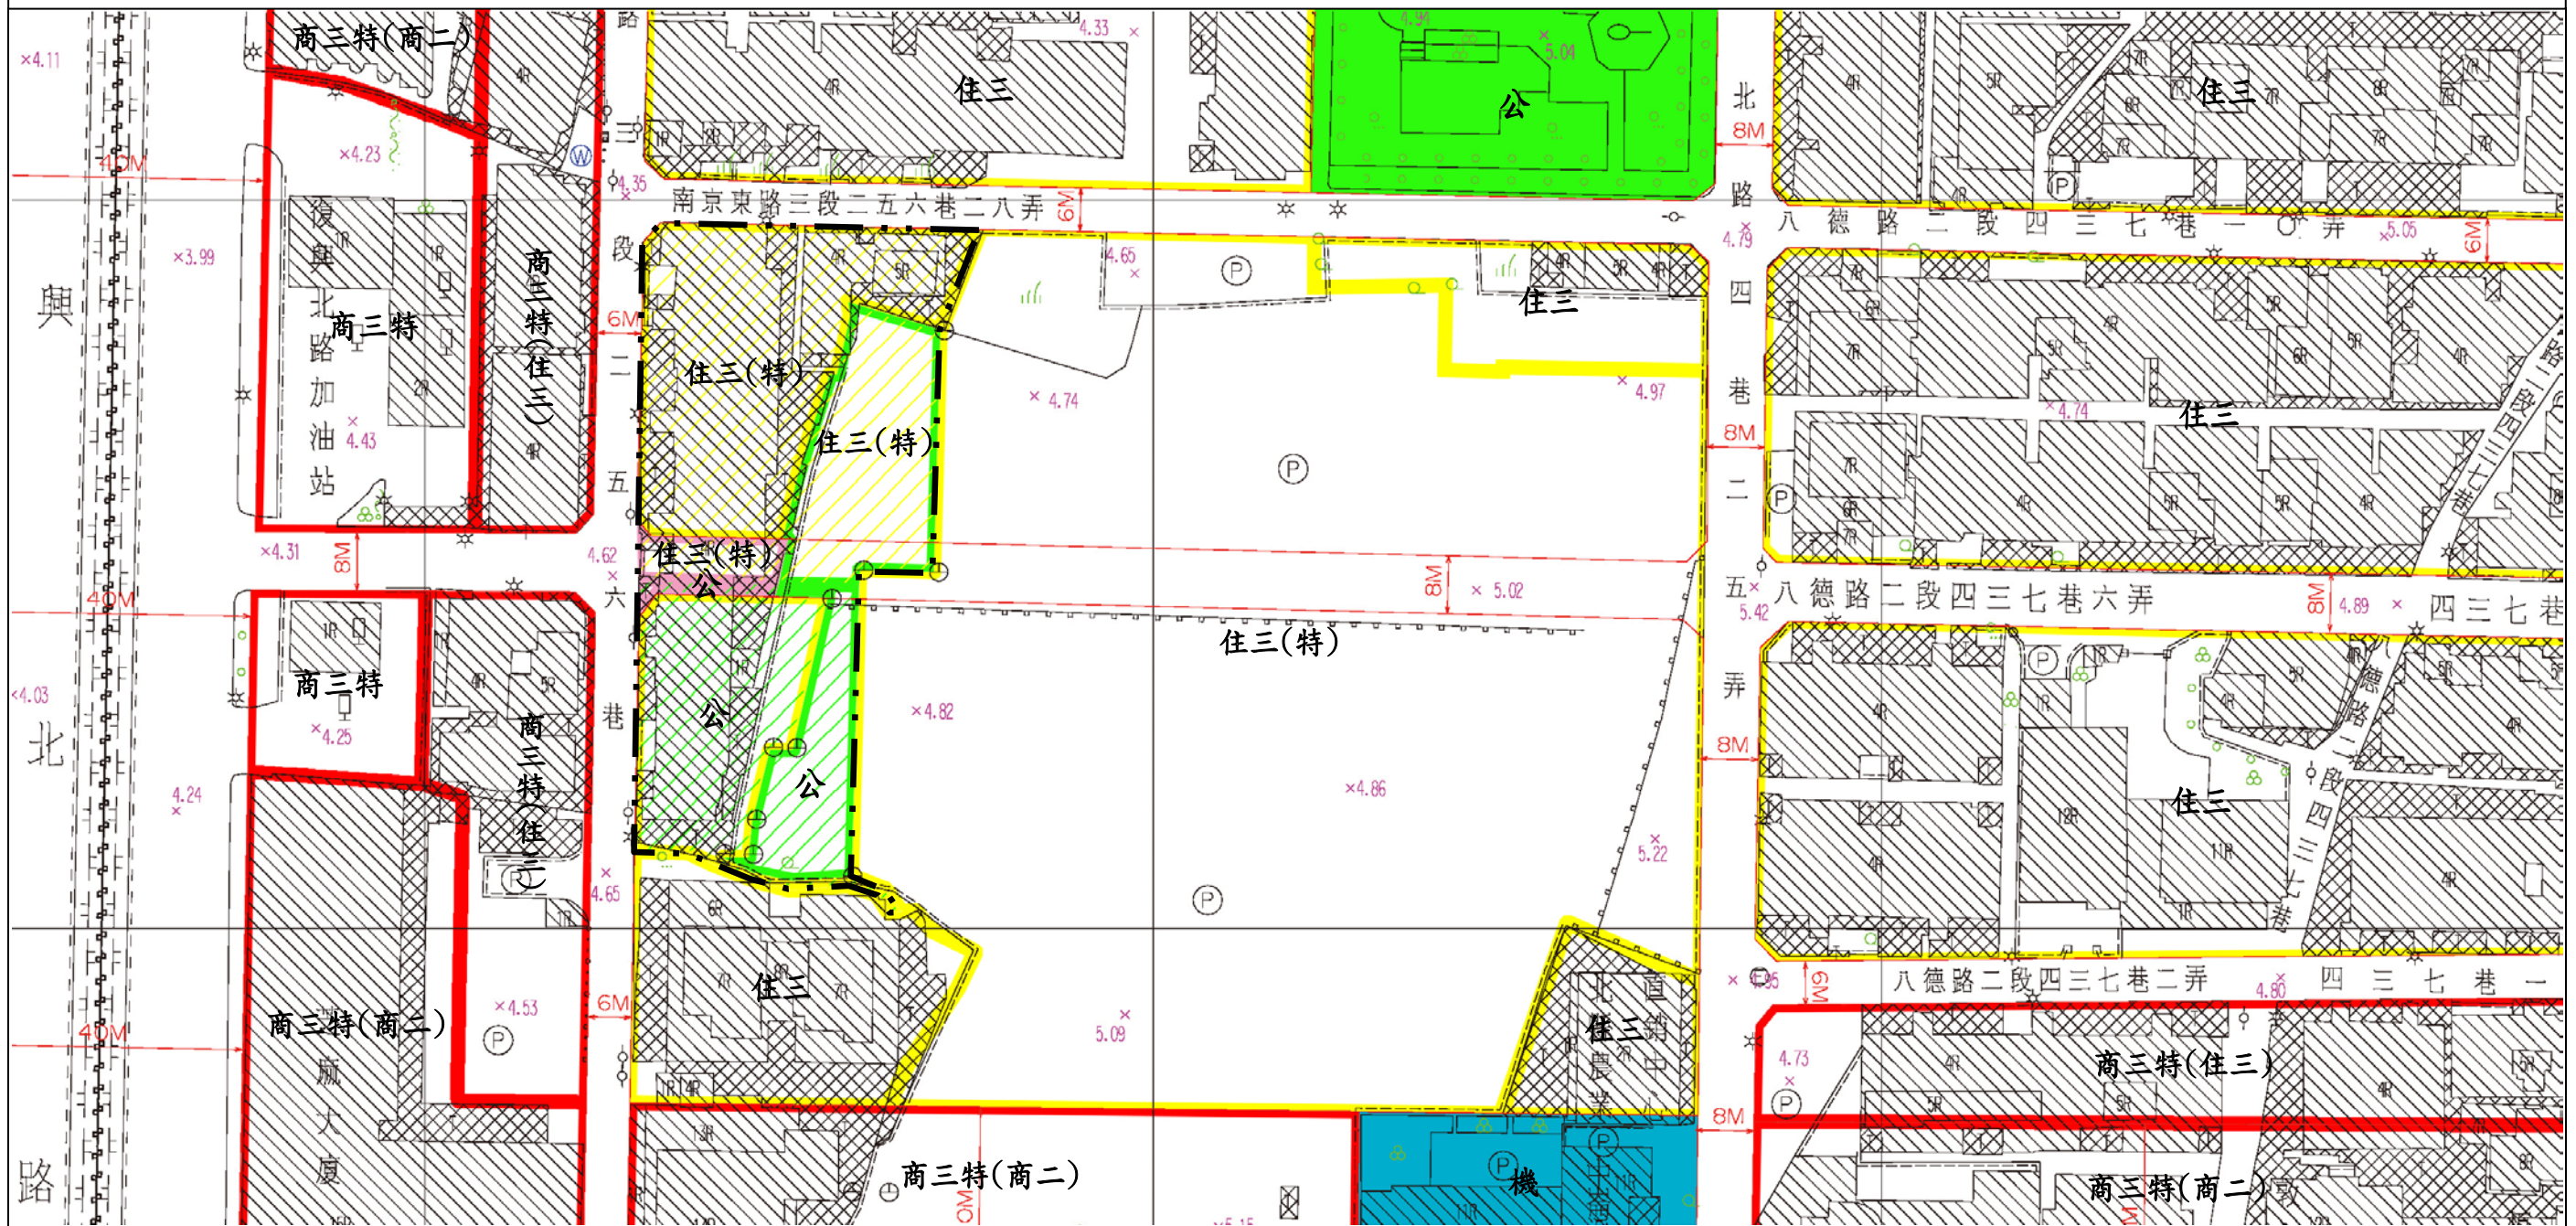

圖例及說明

變更圖例及說明

指北針

- |  |                     |  |                     |  |           |
|--|---------------------|--|---------------------|--|-----------|
|  | 計畫範圍                |  | 第三種住宅區              |  | 第三種住宅區(特) |
|  | 第三種商業區(特)           |  | 第三種商業區(特)(原屬第三種住宅區) |  |           |
|  | 第三種商業區(特)(原屬第二種商業區) |  |                     |  |           |
|  | 公園用地                |  | 機關用地                |  |           |

- |  |                    |  |                  |
|--|--------------------|--|------------------|
|  | 變更第三種住宅區為第三種住宅區(特) |  | 變更綠地用地為第三種住宅區(特) |
|  | 變更道路用地為第三種住宅區(特)   |  | 變更道路用地為公園用地      |
|  | 變更第三種住宅區為公園用地      |  | 變更綠地用地為公園用地      |

