


變更臺北市南港區都市計畫工業區為特定專用區 (玉成段一小段169地號等) 主要計畫案計畫圖

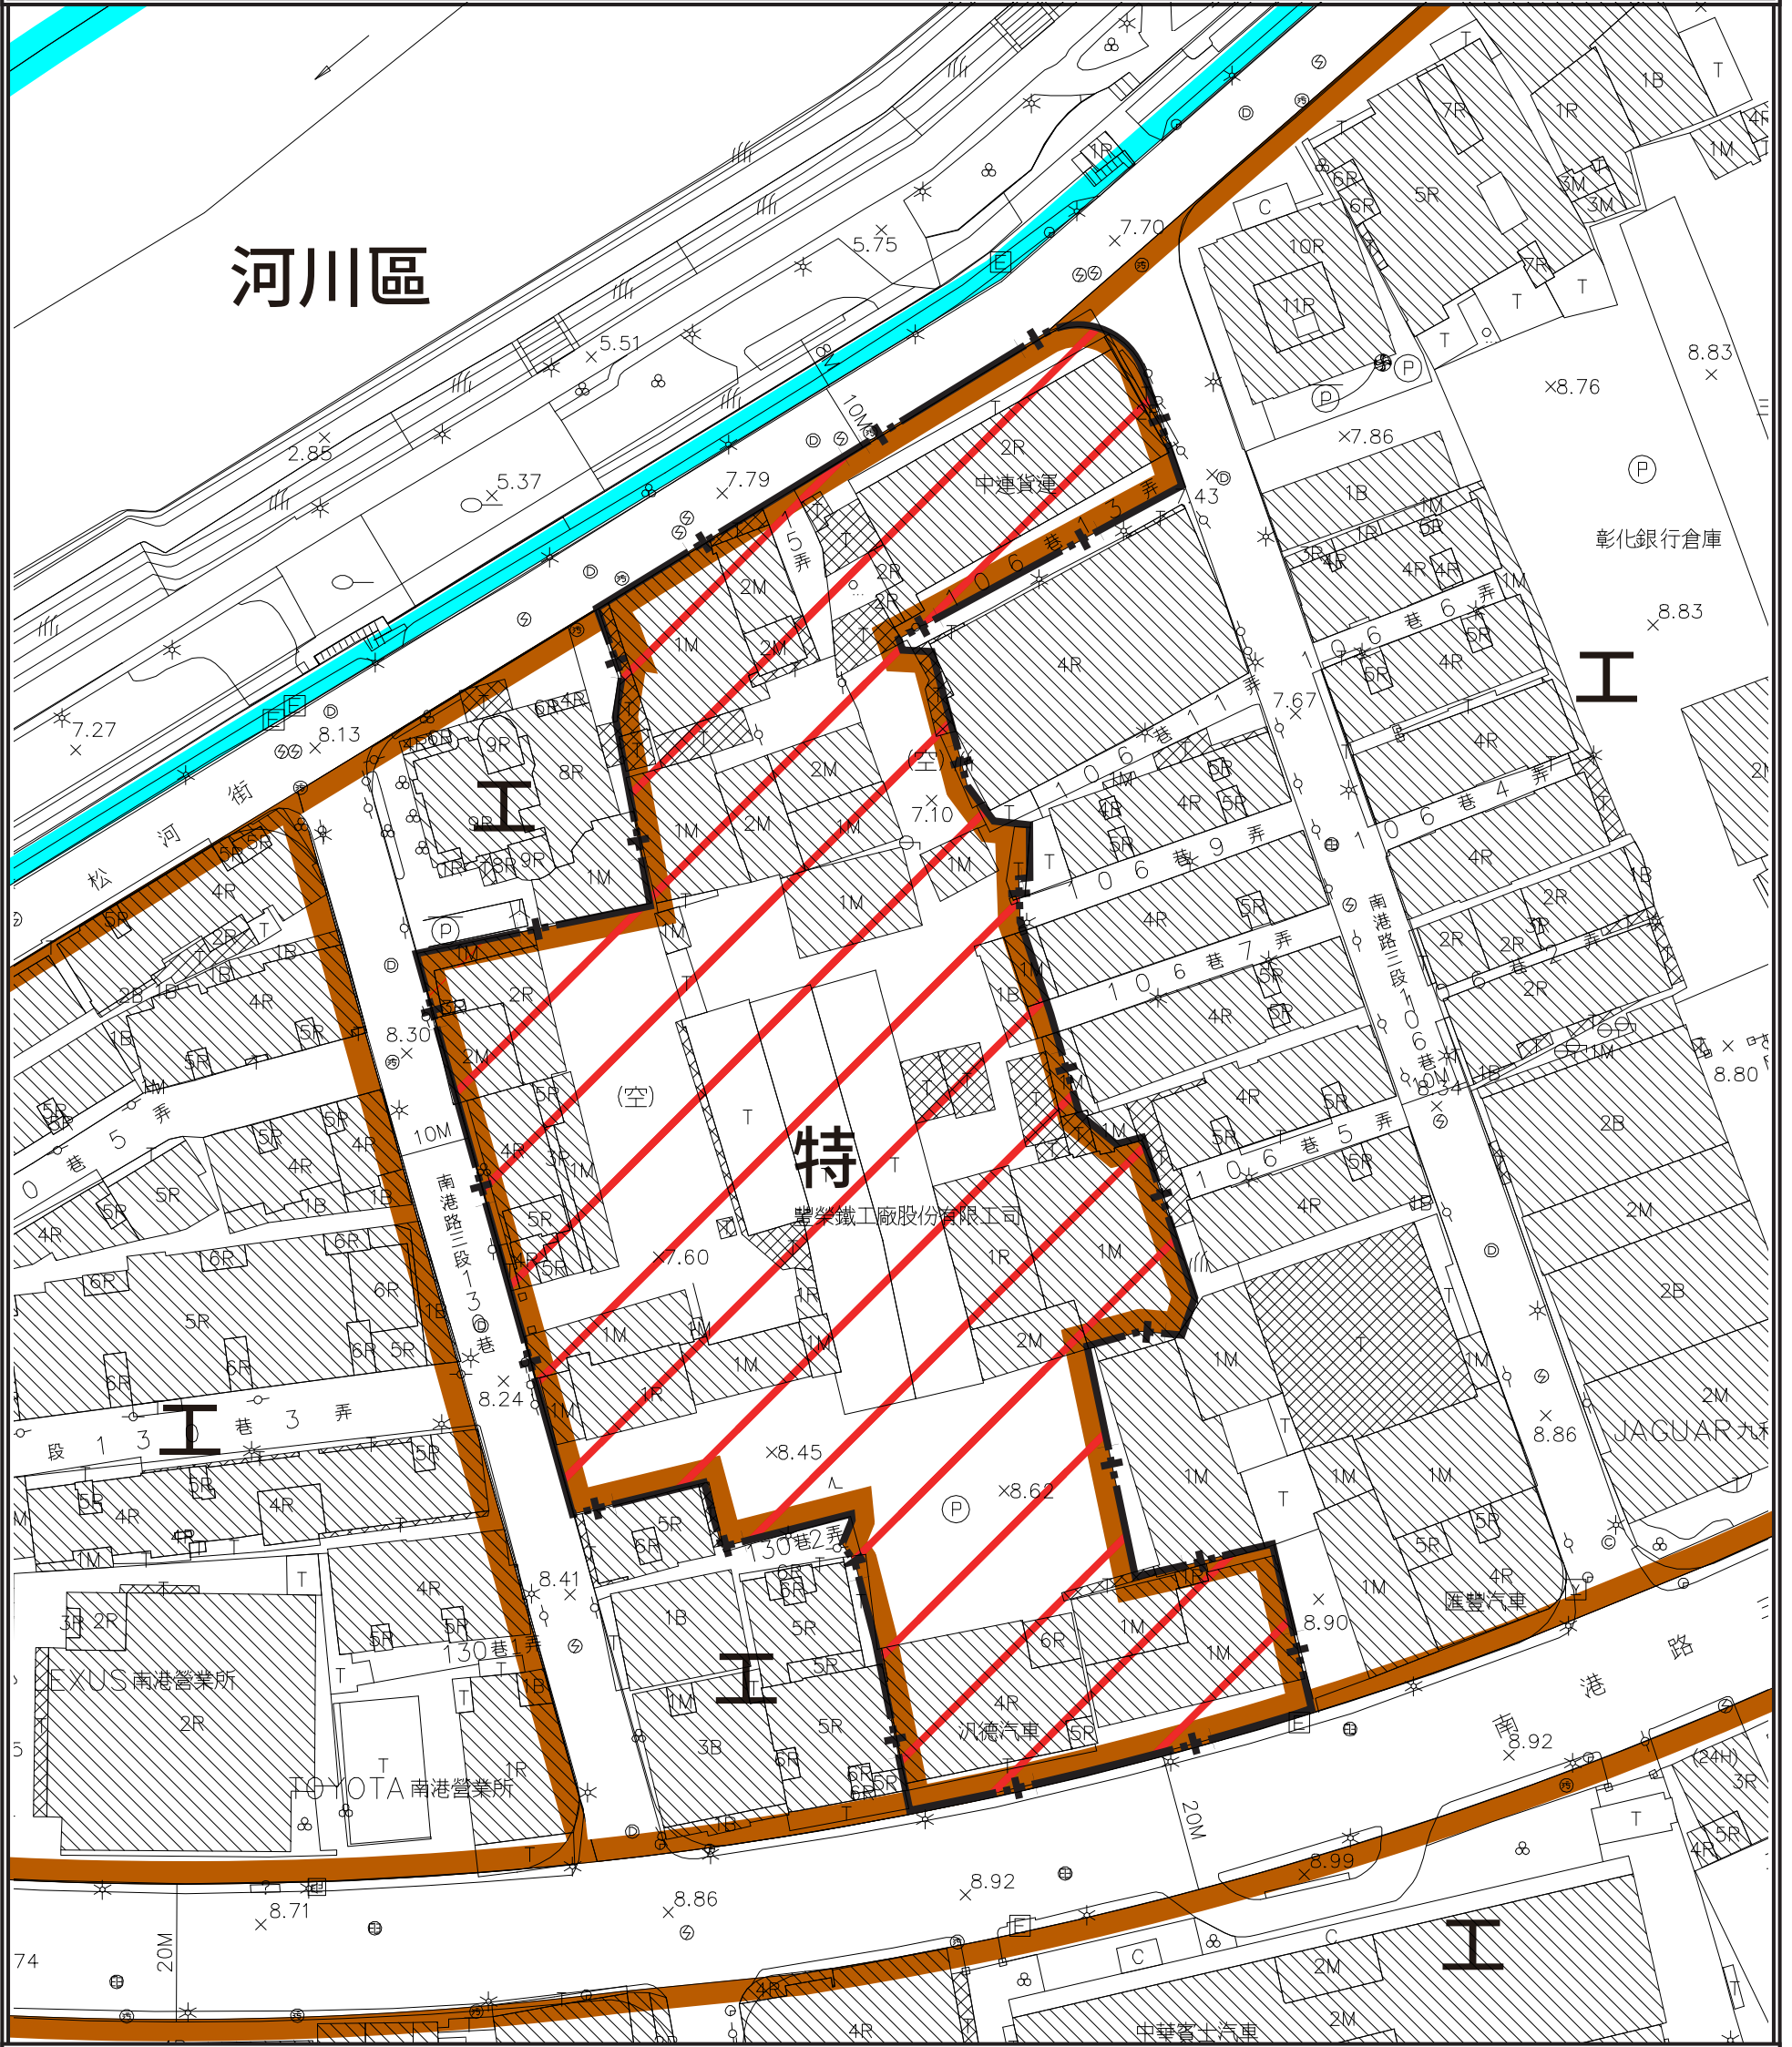

圖例

- +— 計畫範圍
- 工 工業區

河川區 河川區

特 變更工業區為
特定專用區



1/1000

臺北市政府
都市發展局
業務主管

承辦人員

繪圖員

校對者