


擬定臺北市南港區玉成段一小段169地號等產業特定專用區(一)(工)、
 產業生活特定專用區(一)(住)、公園用地及道路用地細部計畫案計畫圖

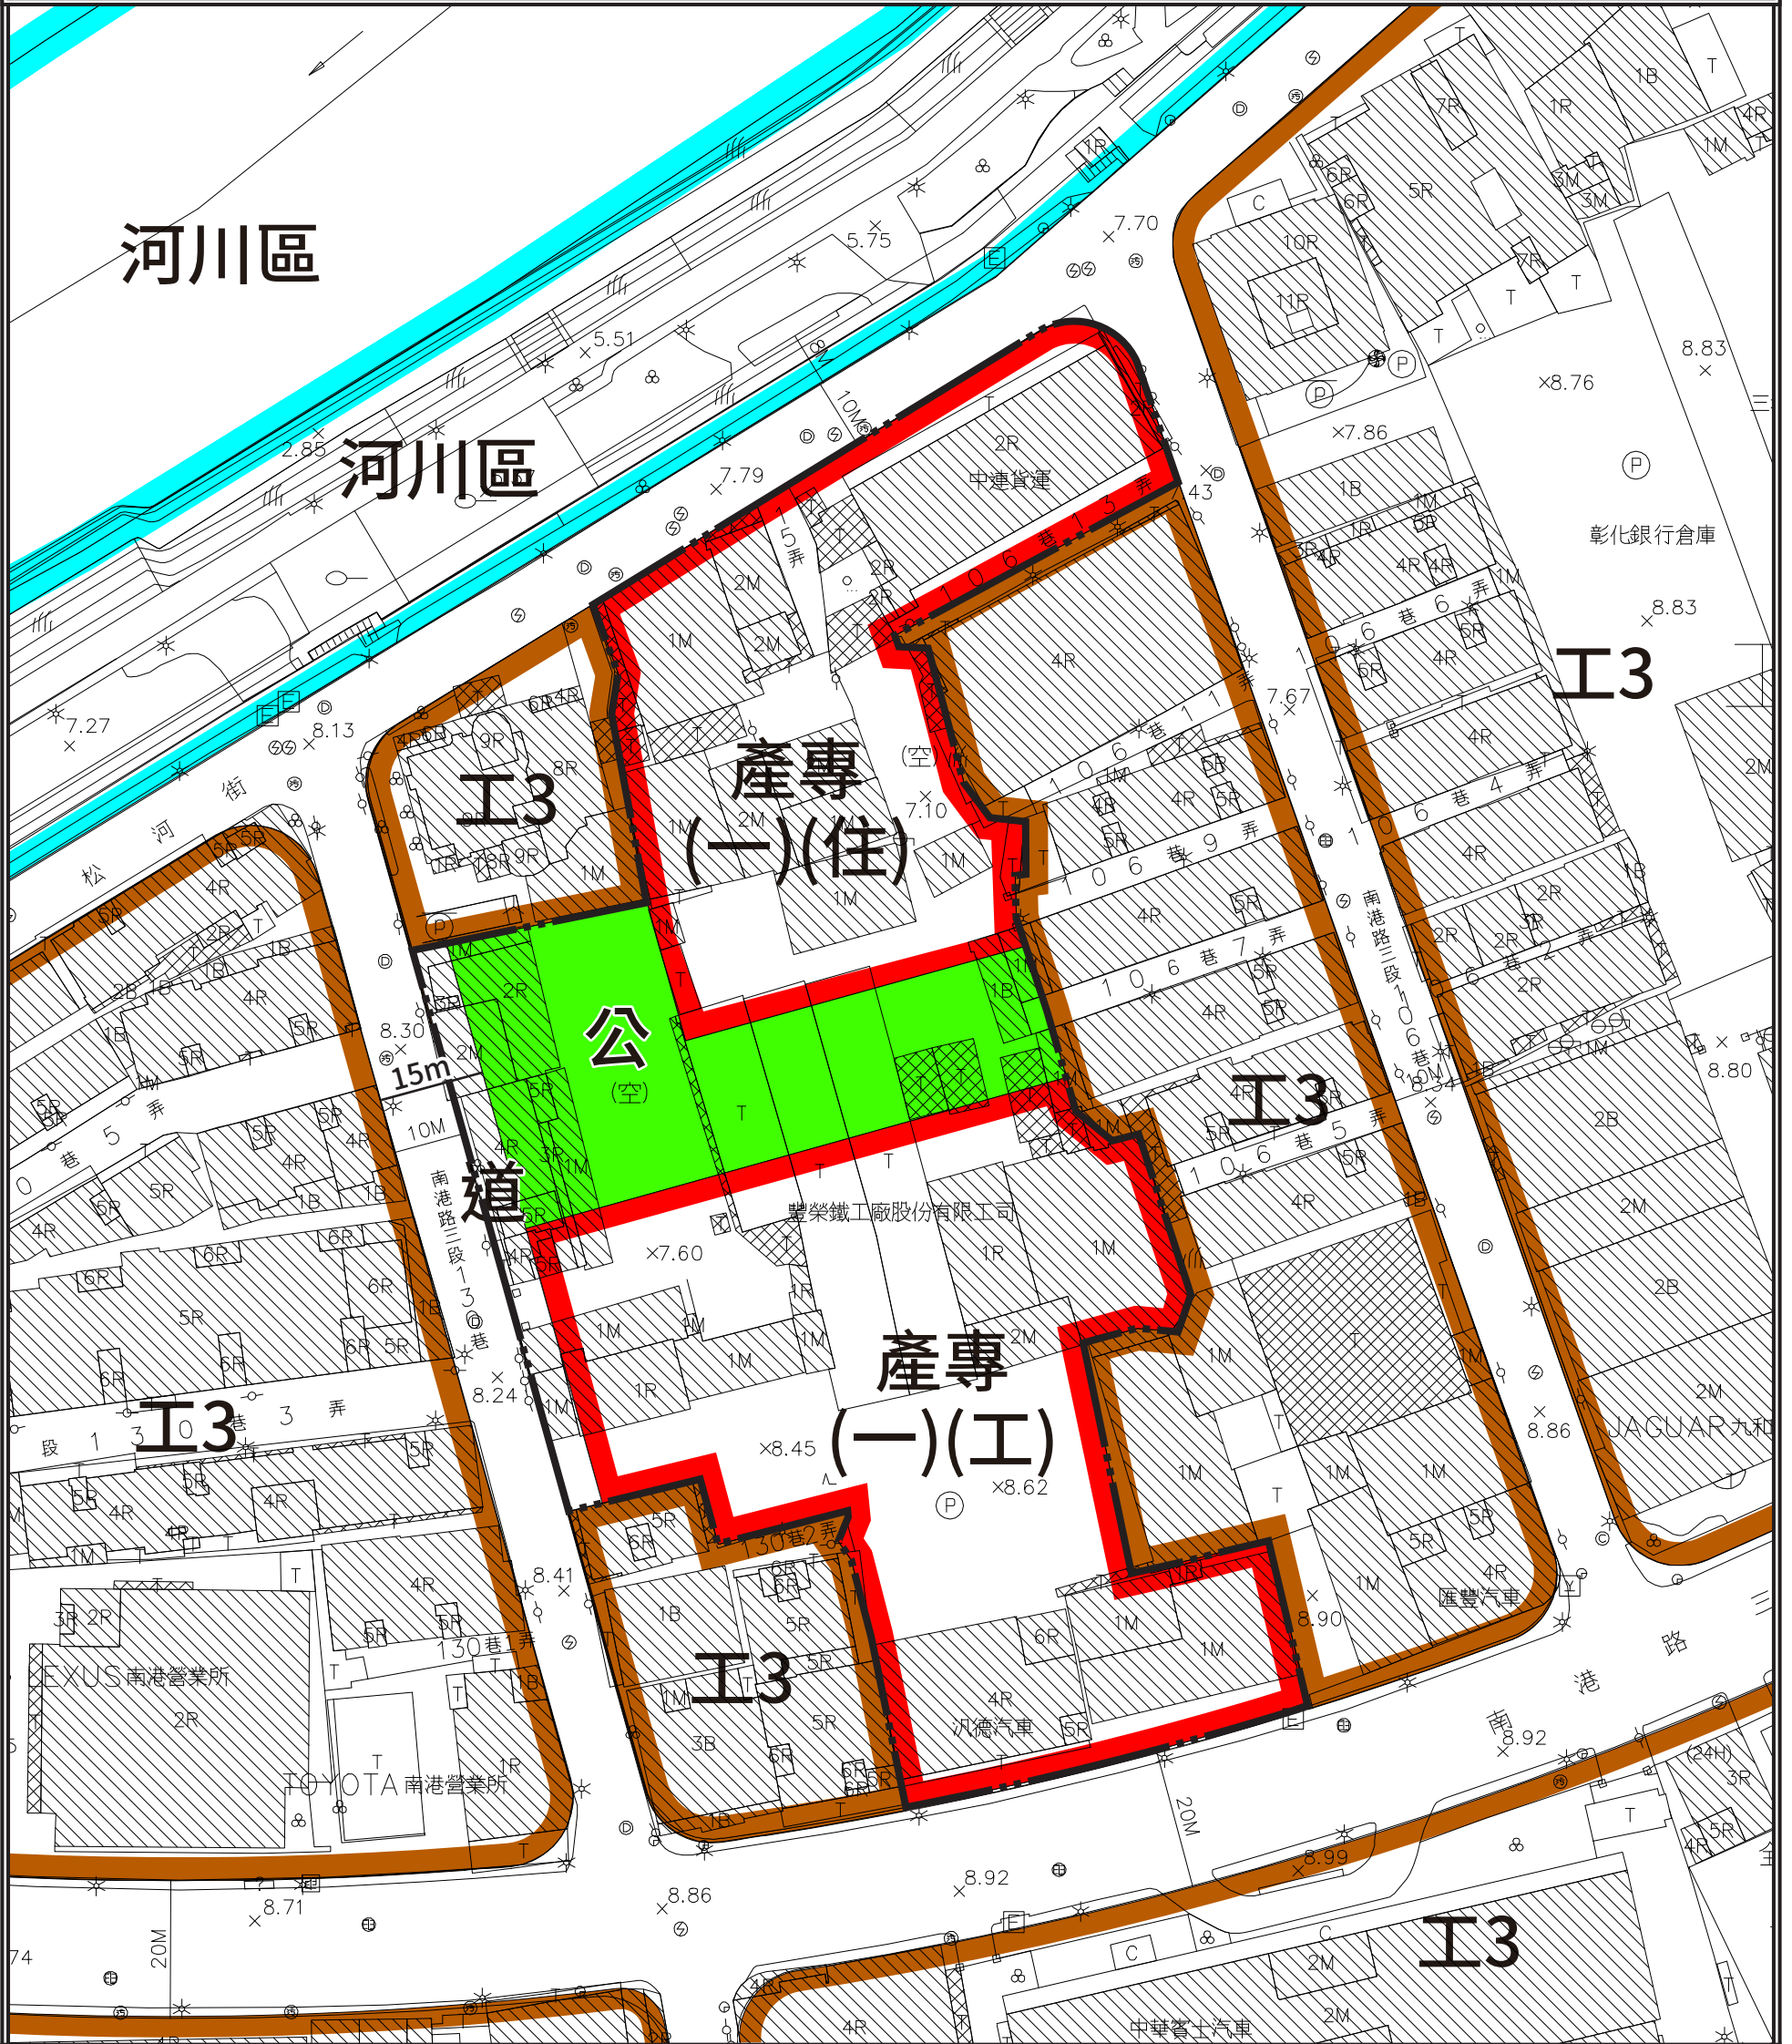

圖例

--- 計畫範圍

I3 第三種工業區


道 道路用地

產專(一)(工) 產業特定專用區(一)(工)

產專(一)(住) 產業生活特定專用區(一)(住)

公 公園用地

河川區 河川區

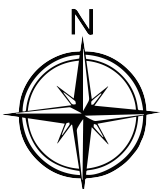

1/1000

臺北市政府
都市發展局
業務主管

承辦人員

繪圖員

校對者