



變更臺北市南港區都市計畫工業區及交通用地為特定專用區  
 (南港段四小段415-1地號等)主要計畫案計畫圖

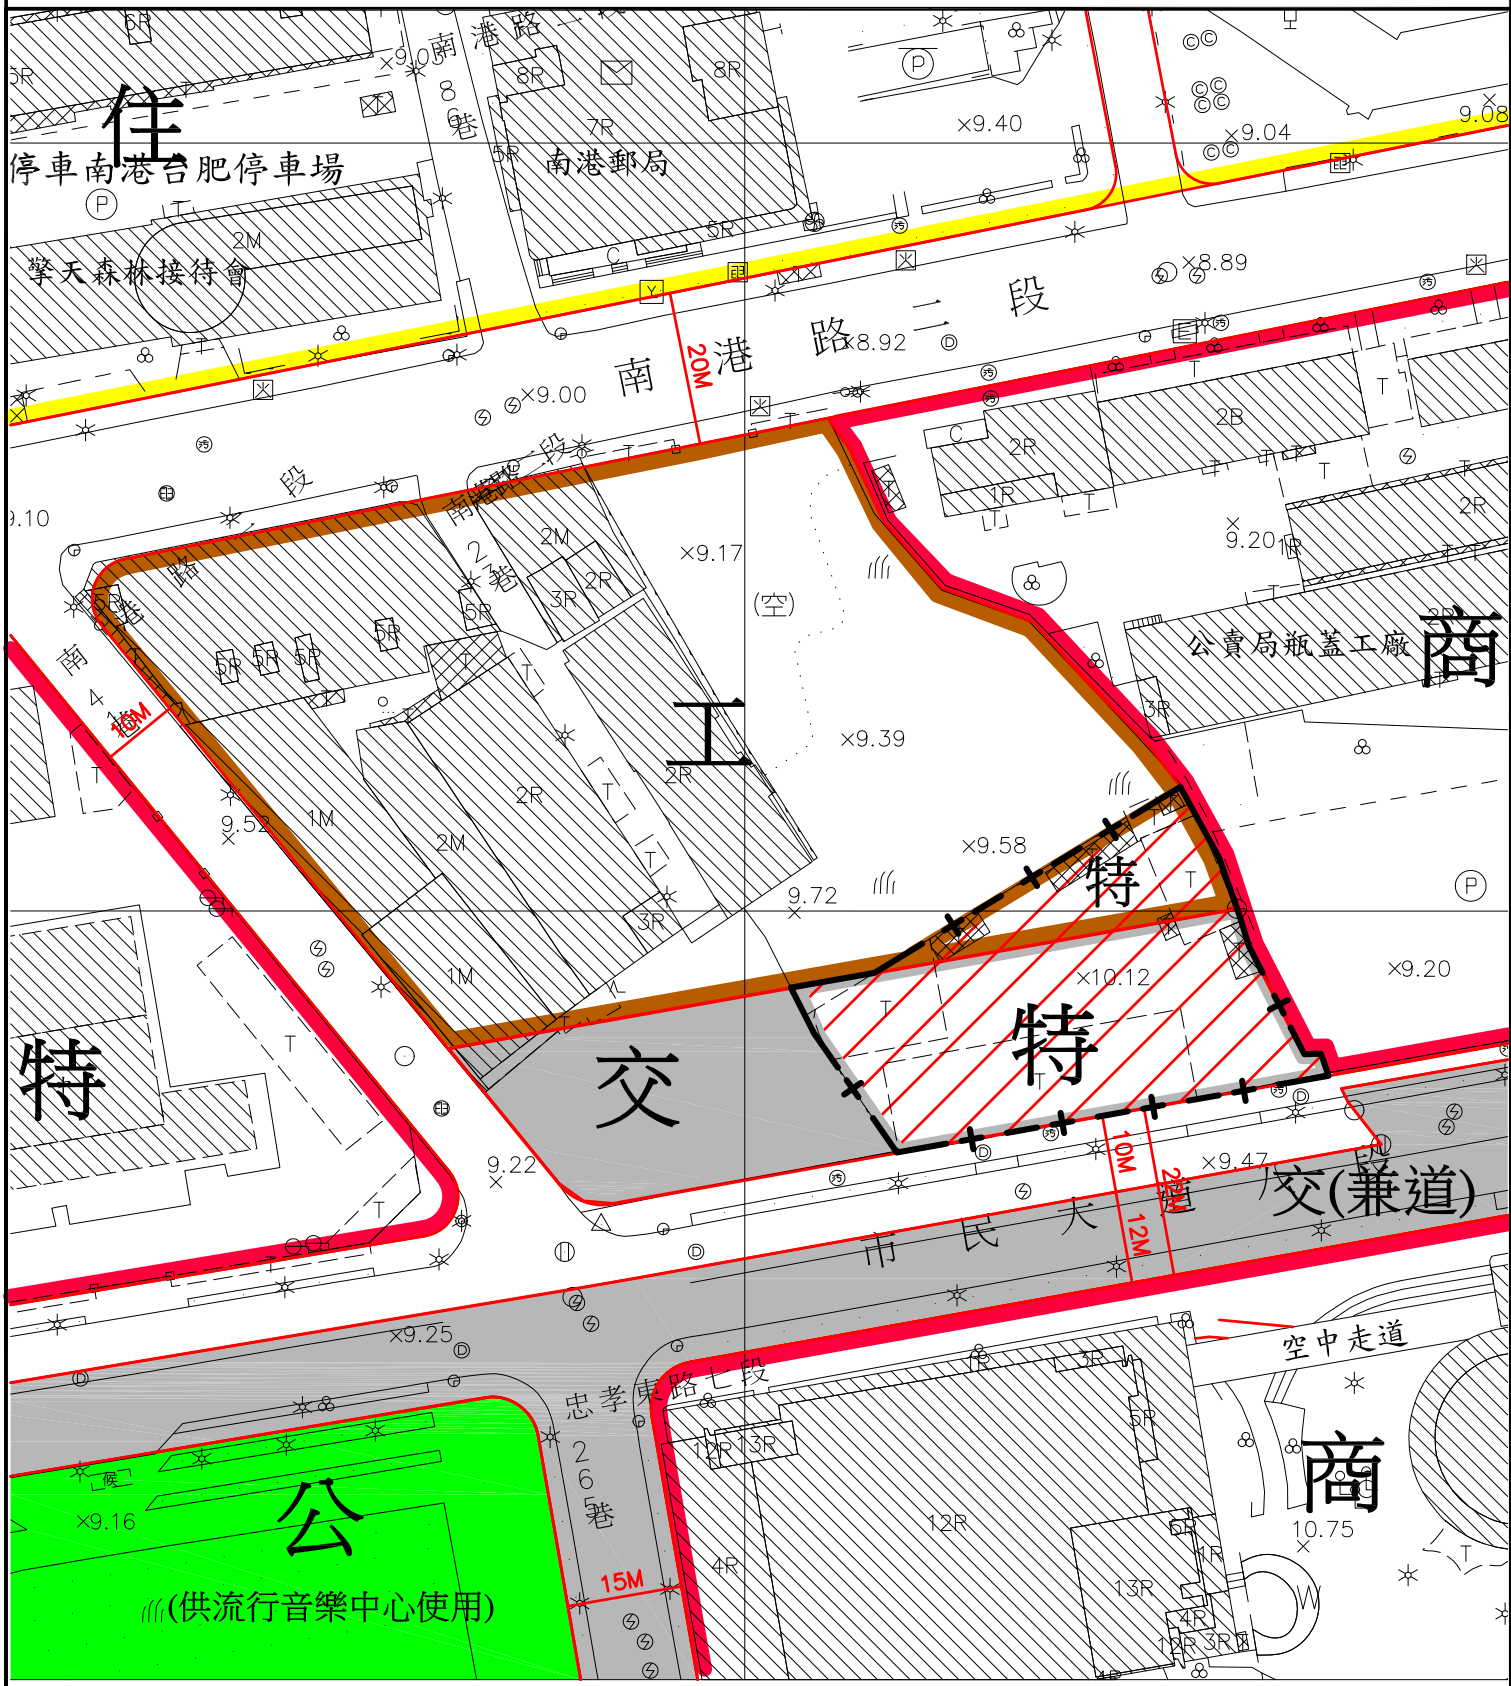

圖例

- |  |      |  |      |  |                     |  |                  |
|--|------|--|------|--|---------------------|--|------------------|
|  | 計畫範圍 |  | 工業區  |  | 公園用地<br>(供流行音樂中心使用) |  | 變更工業區為<br>特定專用區  |
|  | 住宅區  |  | 交通用地 |  | 交通用地<br>(兼供道路使用)    |  | 變更交通用地為<br>特定專用區 |
|  | 商業區  |  |      |  |                     |  |                  |

比例尺1/1000

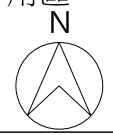

臺北市政府 都市發展局
業務主管
承辦人員

申請人代表