


公告附圖一

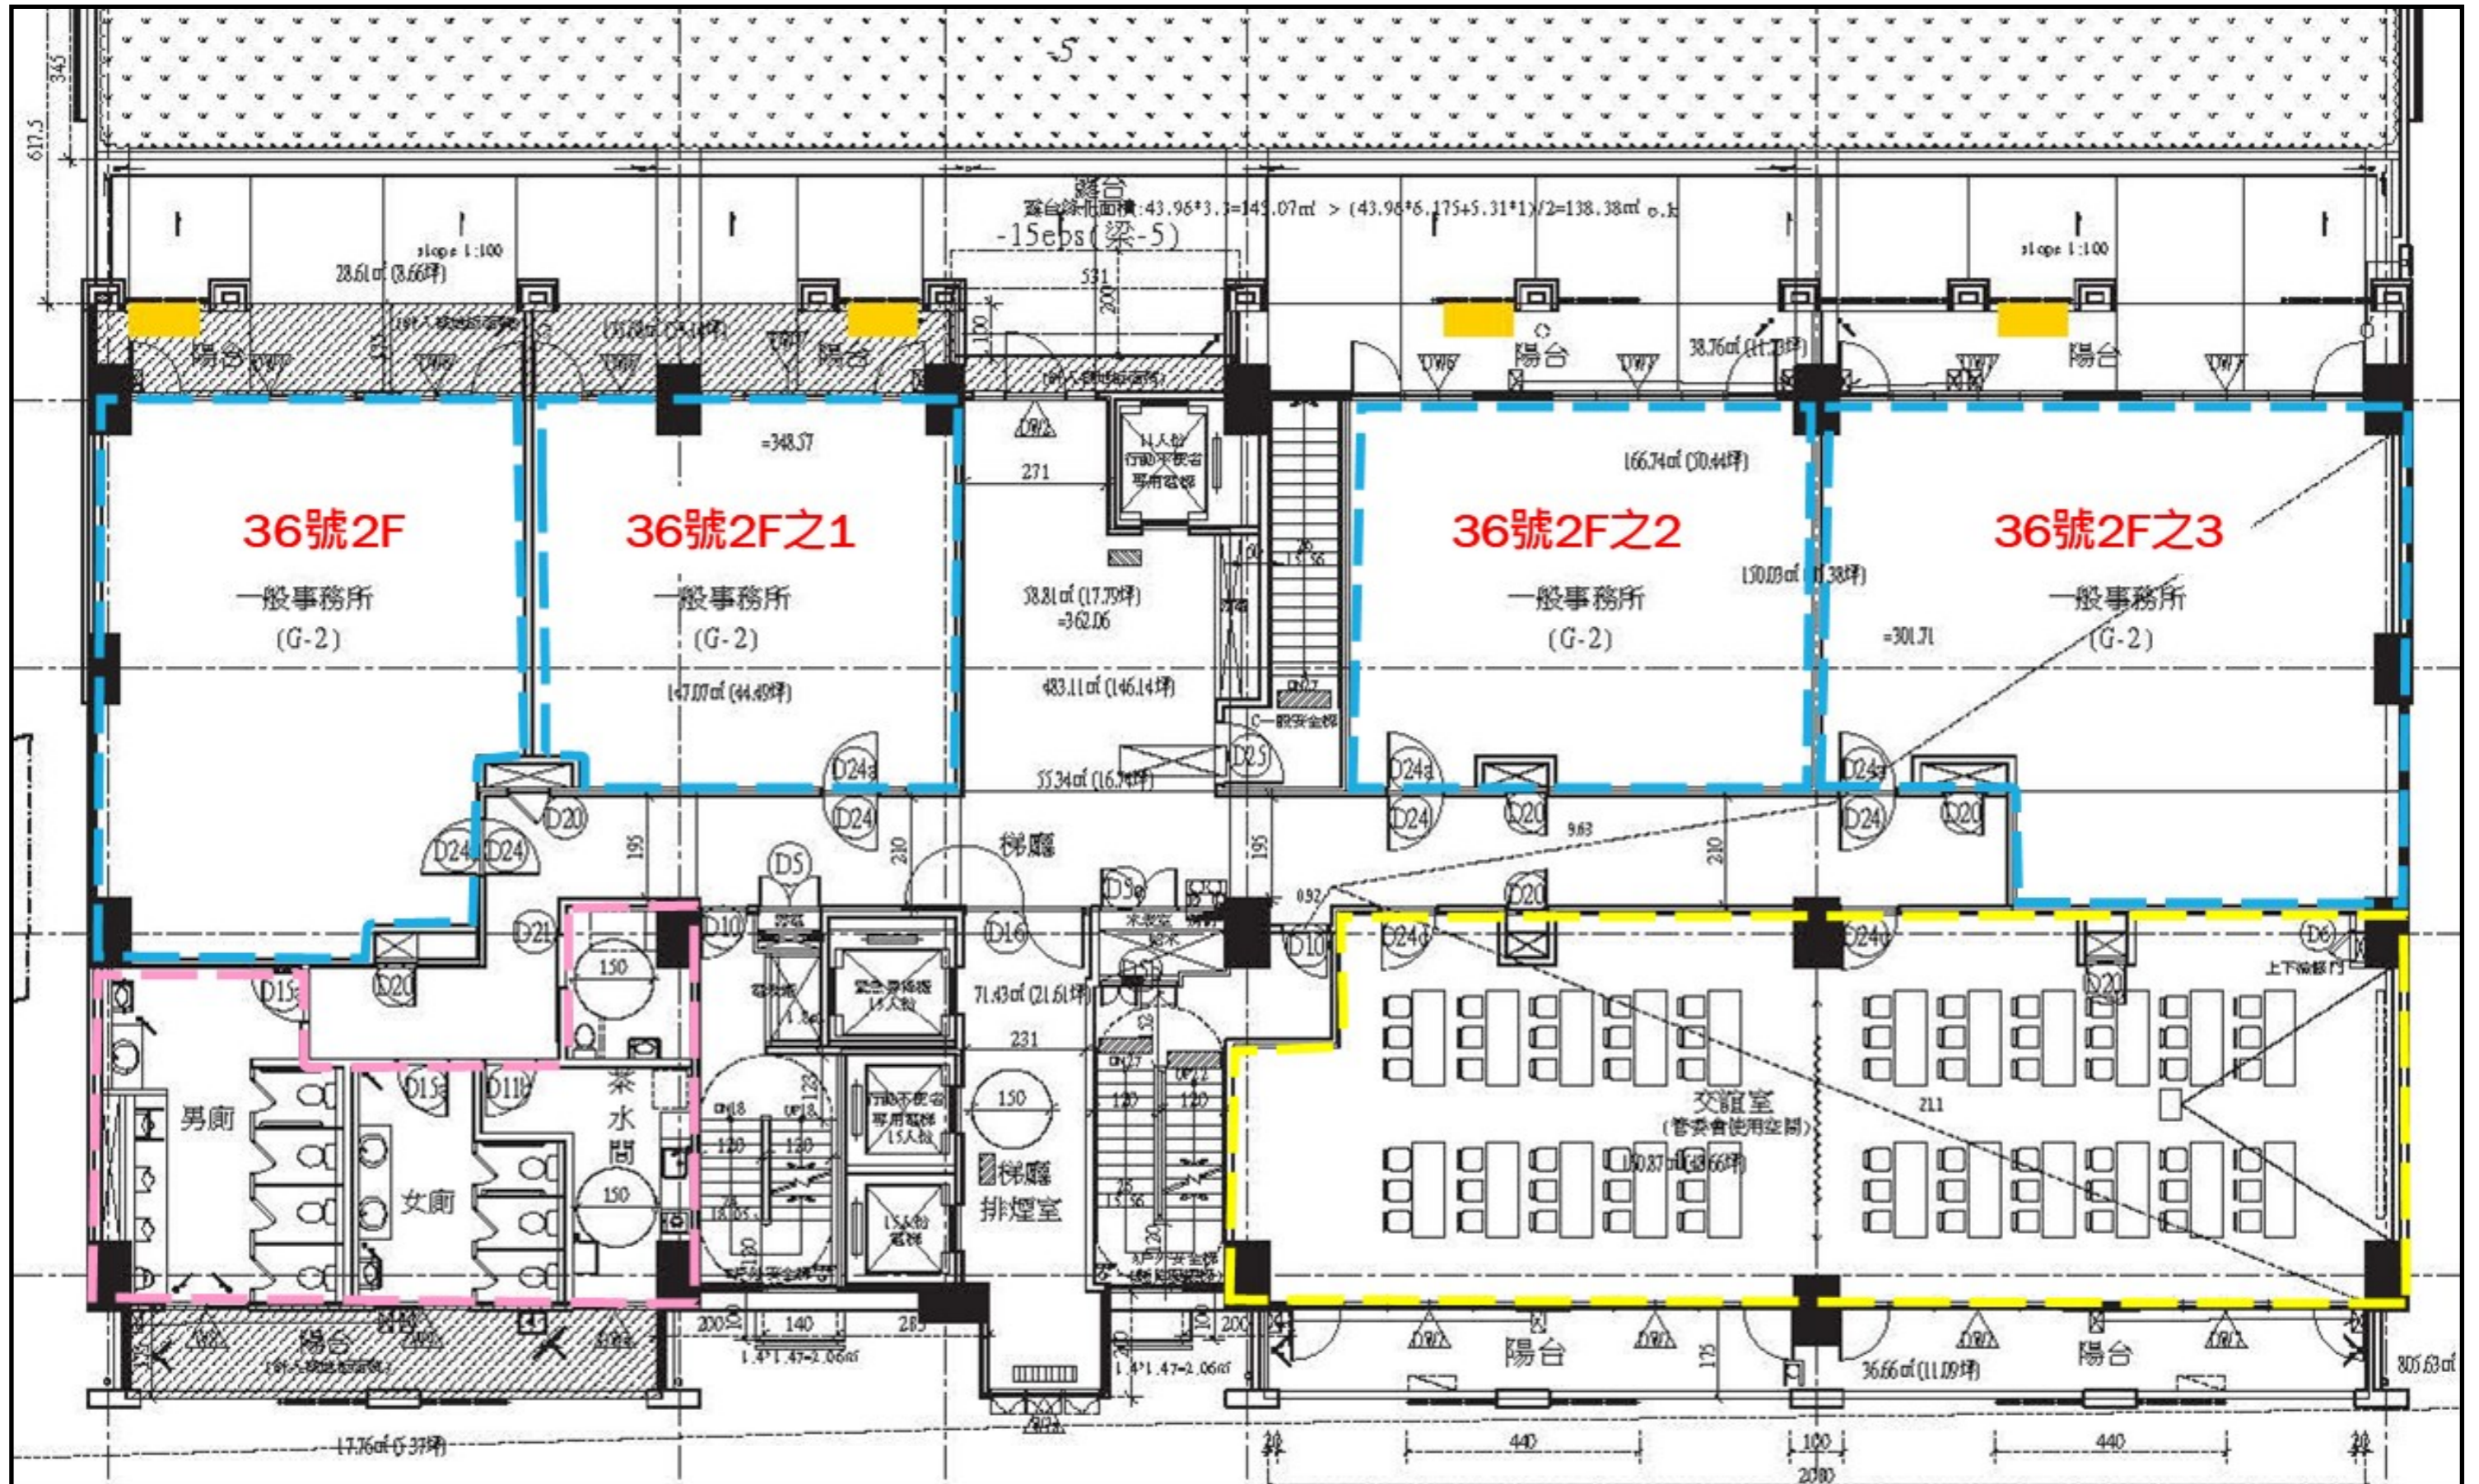

: 室外機位置
 : 公用廁所、茶水間
 : 公用交誼室