



附註: 1.戶外景觀花台、植栽與鋪面另詳景觀設計圖說。  
 2.戶外高程與排水詳景觀圖說L-023-1與L-03-2。

1 地面壹層平面圖 ( ±0.5 )  
 S:1/150 U:CM

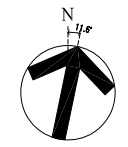


版次 VER.	日期 DATE	修正者 REV. BY	修正 REVISION	[業主] 臺北市府都市發展局	[專業管理] 中興工程顧問股份有限公司 喻台生建築師事務所	[總包商] 福清營造股份有限公司 承龍水電有限公司	[設計單位] 陳信樟建築師事務所	計畫名稱 PROJECT	圖名 DRAWING TITLE
△	106.10.31		修正捲門尺寸並增設開門	簽章 日期	簽章 日期	簽章 日期	繪圖 DRAWING	臺北市南港區東明公共住宅統包工程 甲基地	地面壹層平面圖
							日期 DATE	比例 SCALE	圖號 DRG. No.
							複核 RECHECKED	A1=1/150 A3=1/300	A2-01
							核准 APPROVED	單位 UNIT	張數 SHEET No.
							初核 CHECKED	CM	版次 VER.
							日期 DATE	2017.06.02	業務號 JOB. No.

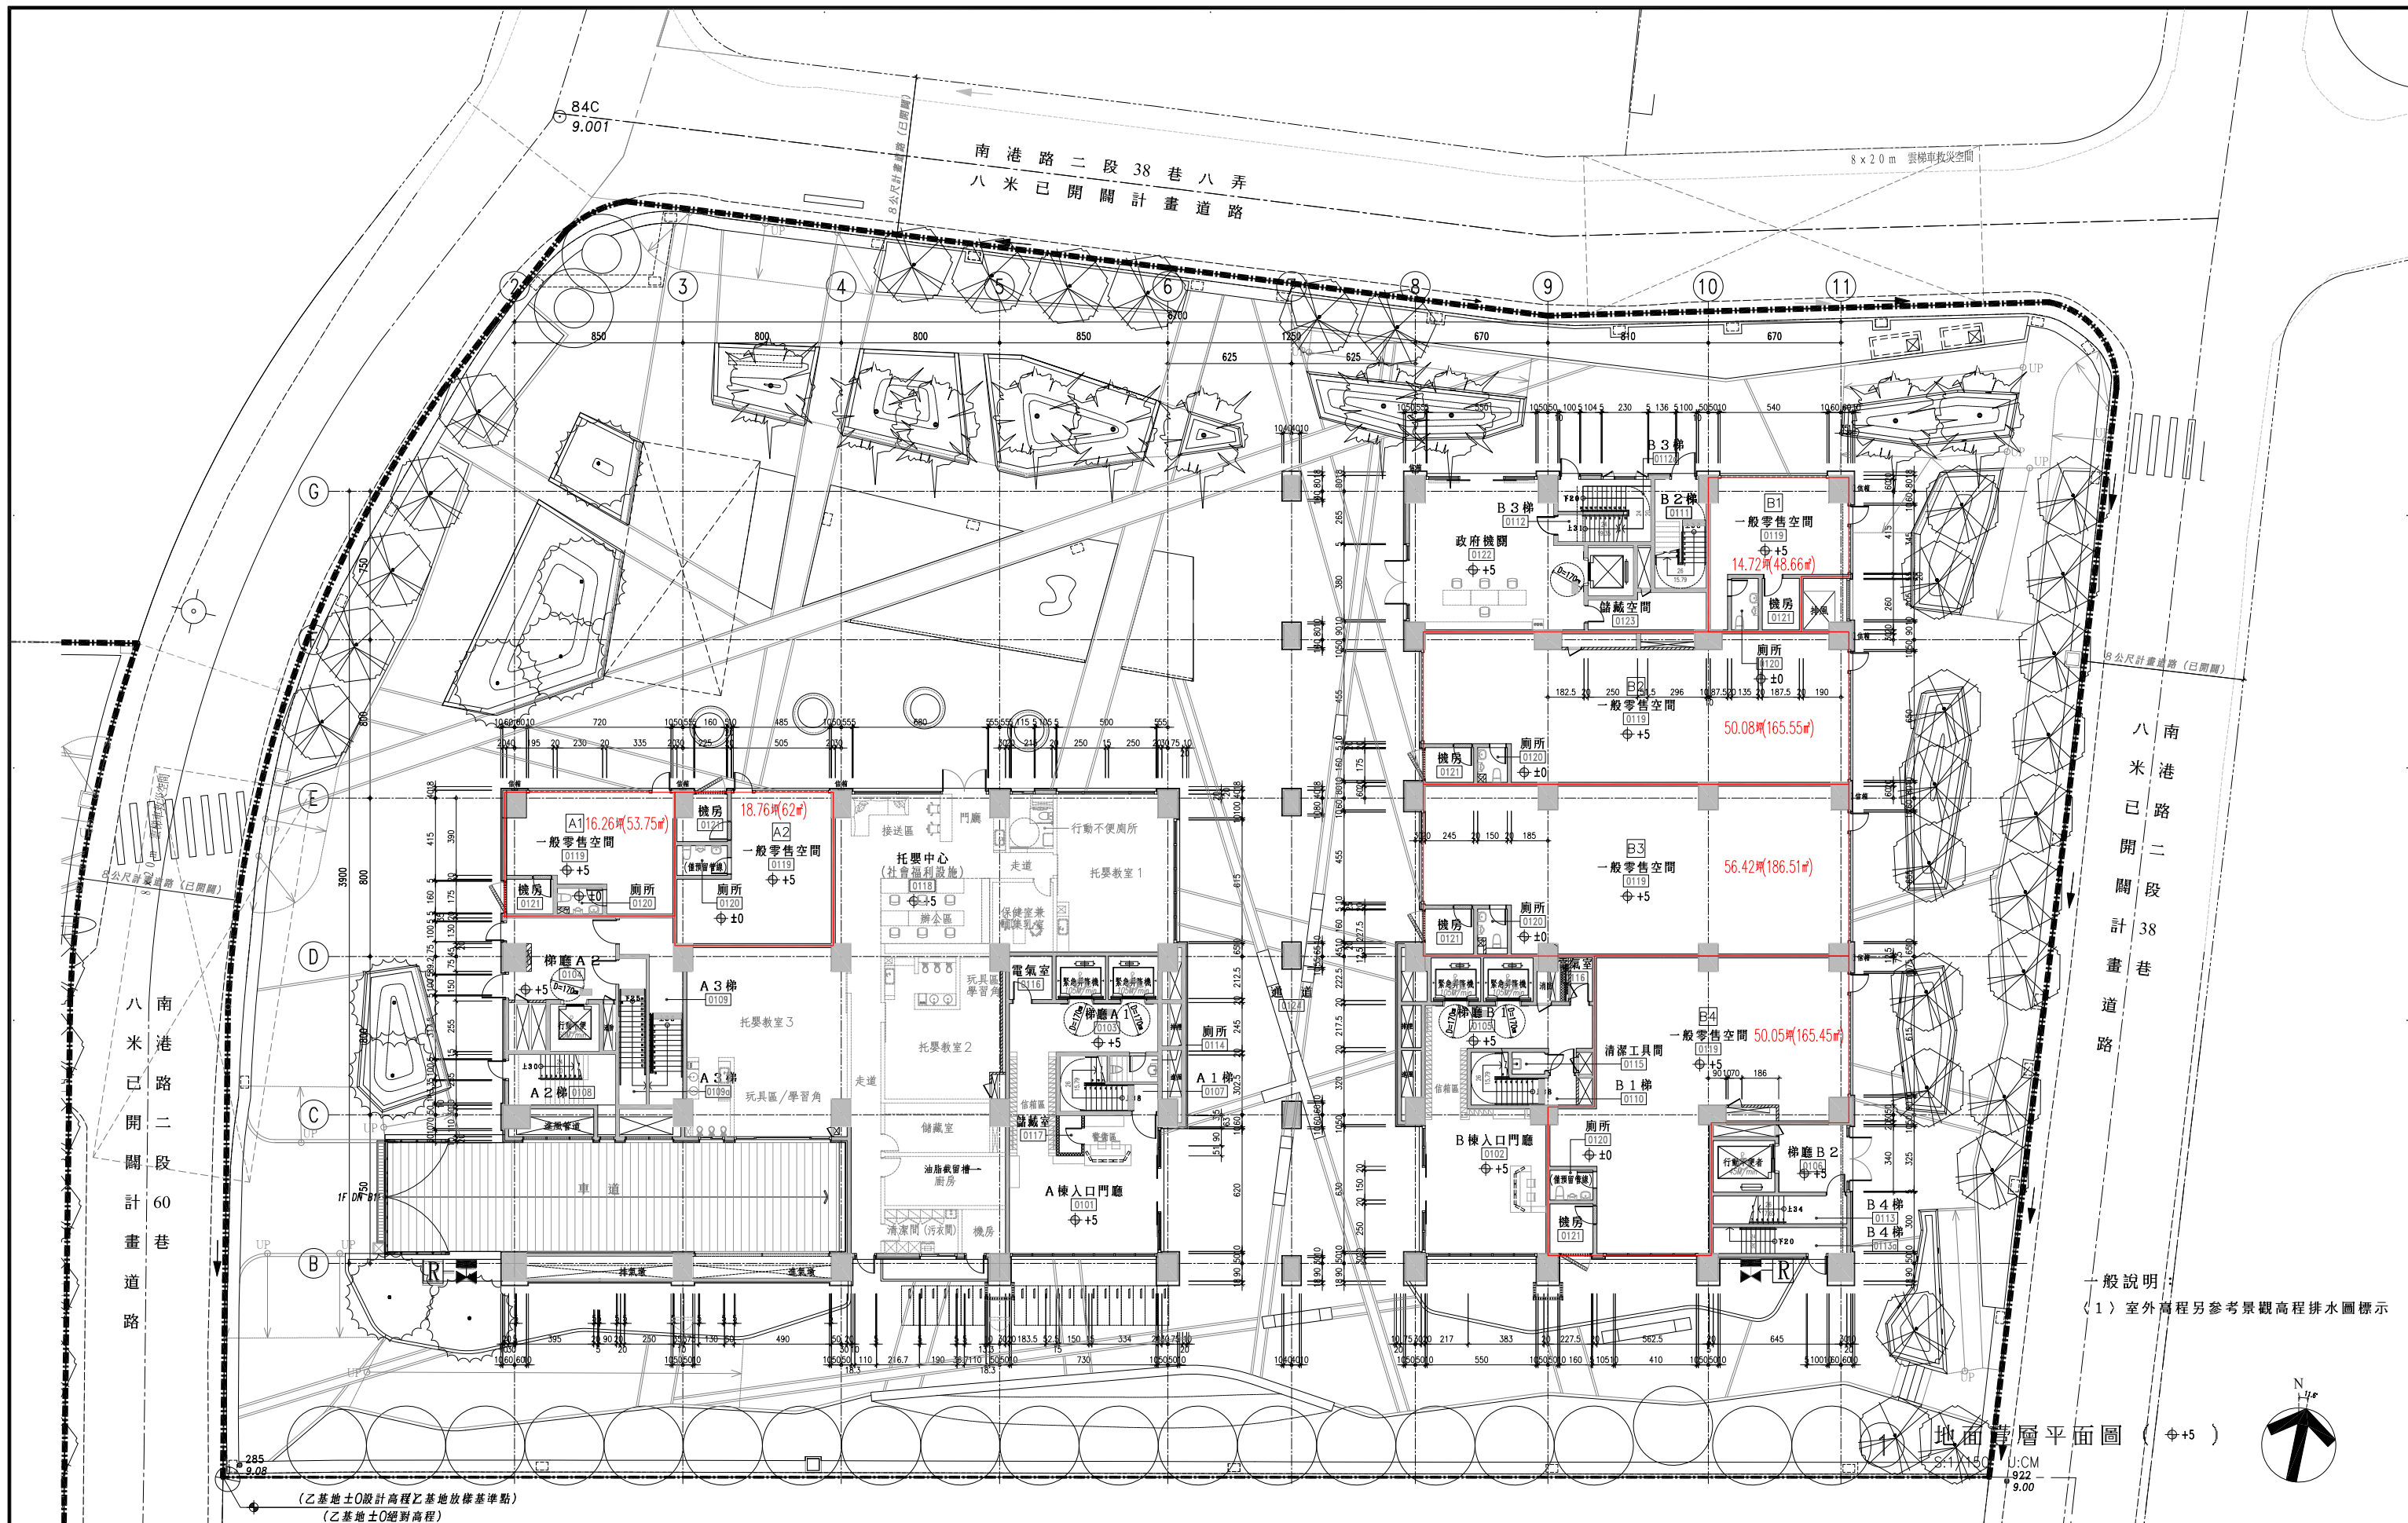

一般說明：  
 (1) 室外高程另參考景觀高程排水圖標示

地面壹層平面圖 (±5)

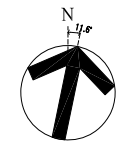

版次 VER. 日期 DATE 修正者 REV. BY 修正 REVISION 107.09.20 第一次圖 簽章 日期	[業主] 臺北市政府都市發展局 簽章 日期	[專案管理] 中興工程顧問股份有限公司 喻台生建築師事務所 簽章 日期	[統包廠商] 福清營造股份有限公司 承龍水電有限公司 簽章 日期	[設計單位] 陳信樟建築師事務所 繪圖 DRAWING 日期 DATE 設計 DESIGNED 初核 CHECKED 複核 RECHECKED 核准 APPROVED 日期 DATE	計畫名稱 PROJECT 臺北市南港區東明公共住宅統包工程 乙基地 圖名 DRAWING TITLE 地面壹層平面圖 比例 SCALE A1=1/150 A3=1/300 單位 UNIT CM 日期 DATE 2017.06.30 業務號 JOB. No. 圖號 DRG. No. A2-01 張數 SHEET No. 版次 VER.
---	--------------------------------	---	--	--	--