


# 擬定臺北市士林區至善段一小段341地號第二種住宅區(特)細部計畫案計畫圖

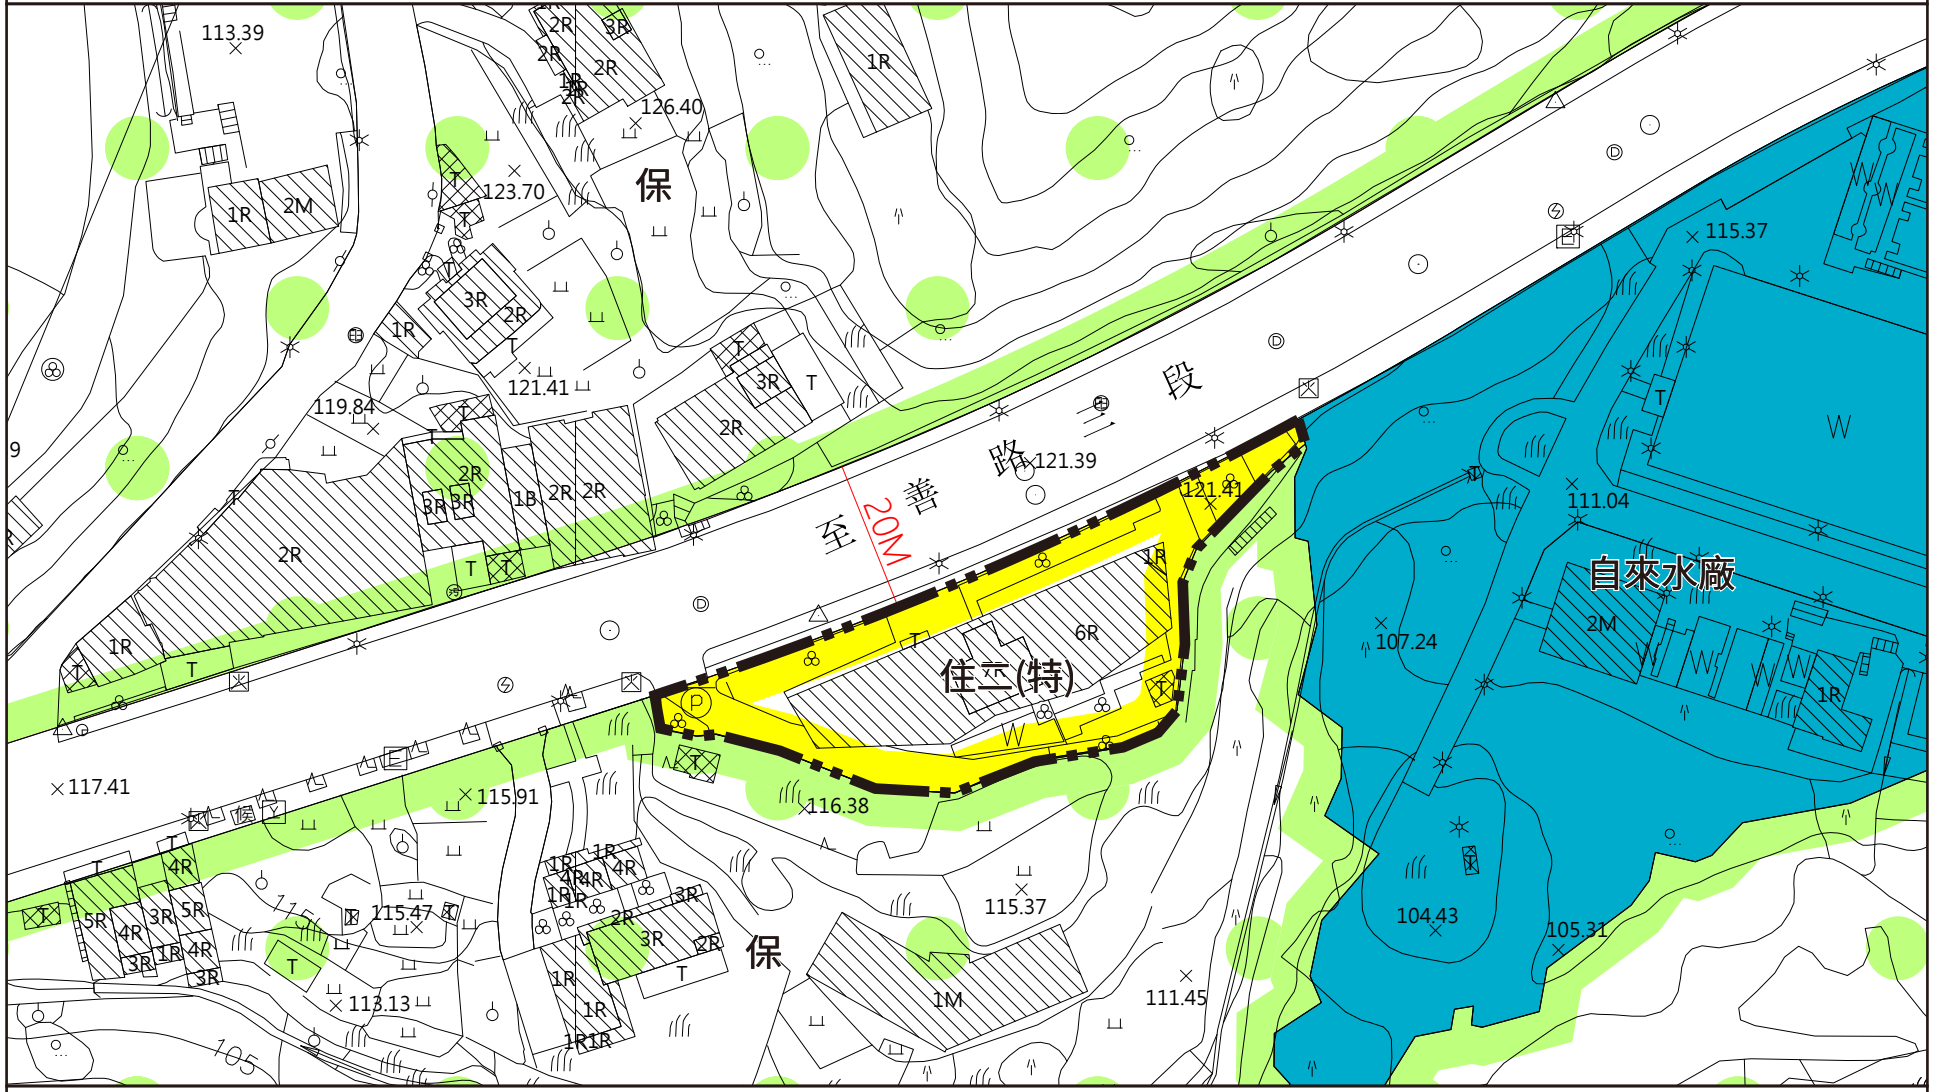

- 圖例
- 計畫範圍
  - 住二(特) 第二種住宅區(特)
  - 保護區
  - 自來水廠 自來水廠用地

