


變更臺北市北投區行義段一小段44-3地號等  
保護區為溫泉產業特定專用區主要計畫案計畫圖

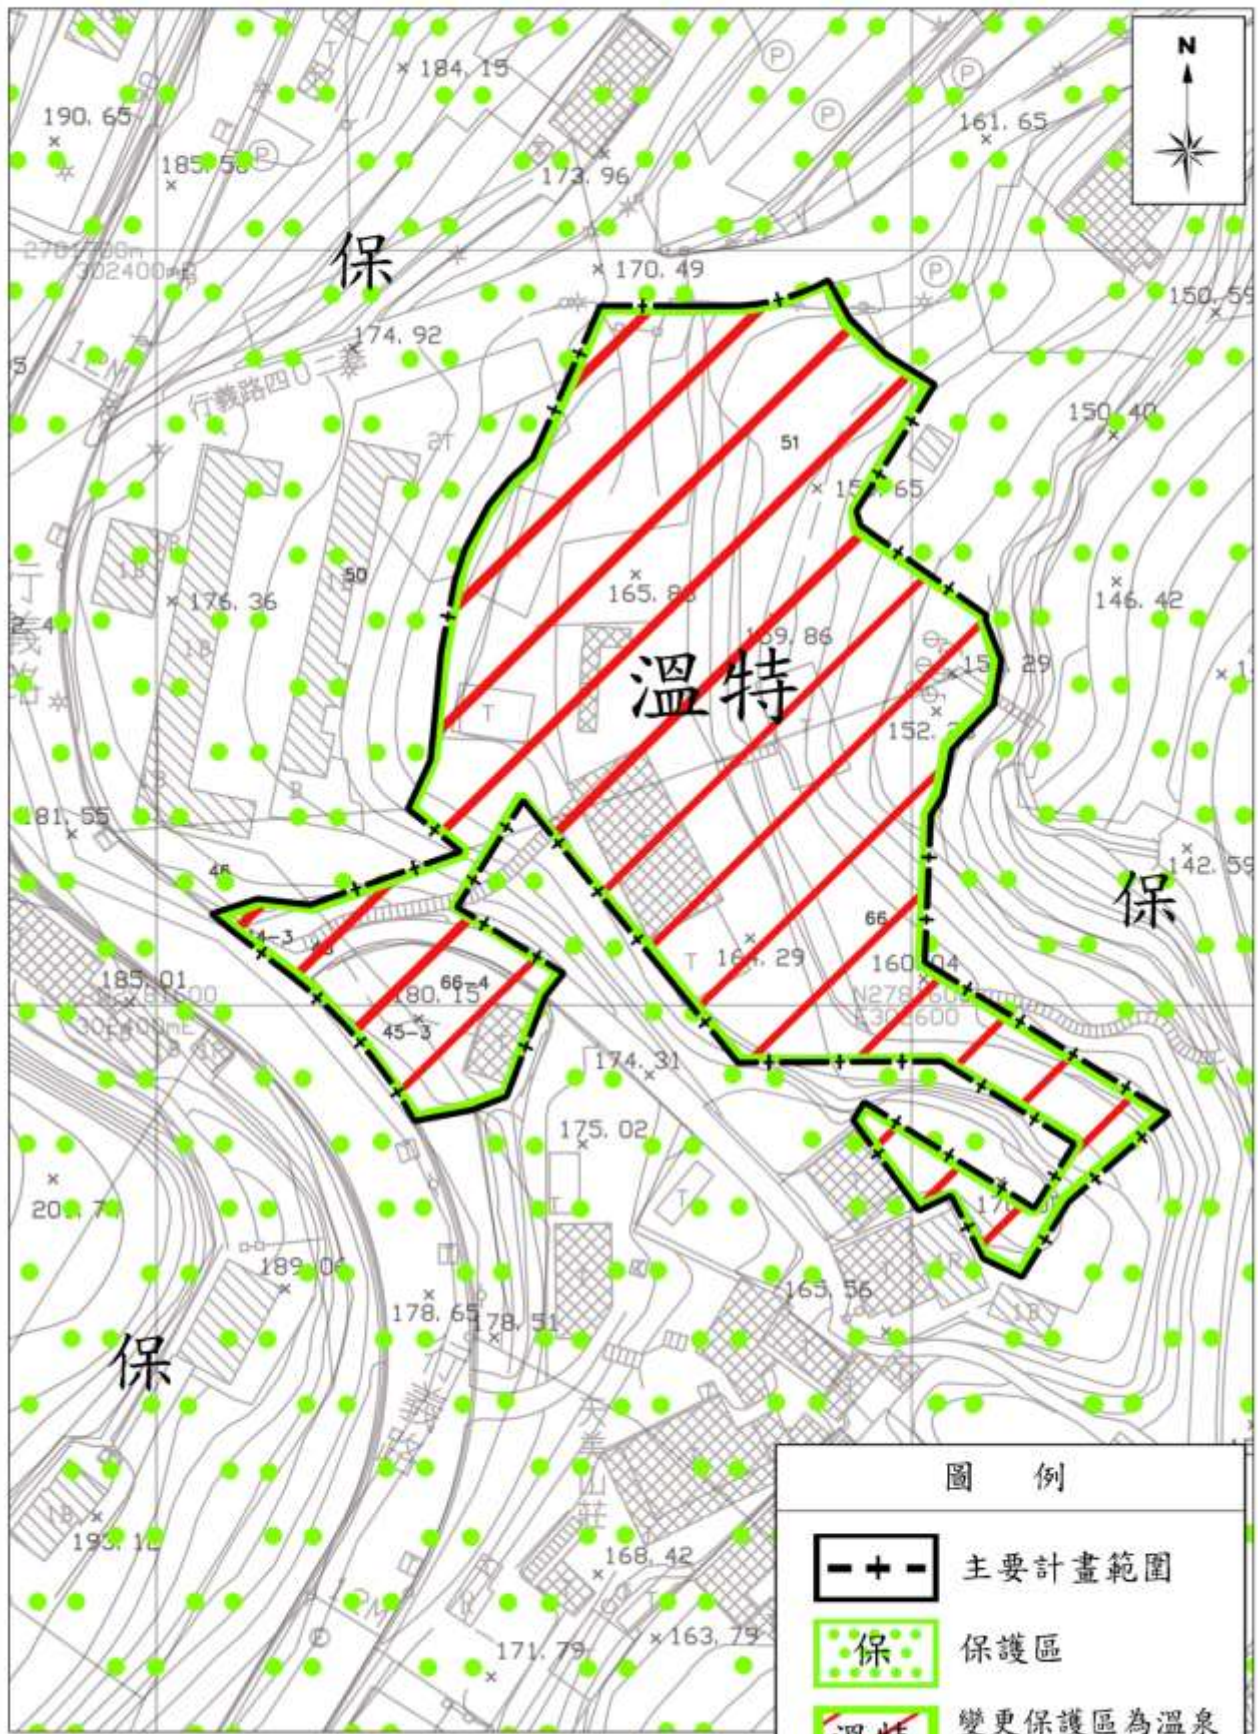

比例尺：1/1000

圖 例

-  主要計畫範圍
-  保 保護區
-  溫特 變更保護區為溫泉產業特定專用區

臺 北 市 政 府  
都 市 發 展 局

業 務 主 管

承 辦 人 員

繪 圖 員

校 對 者