



變更臺北市大同區大龍段一小段264-13地號等土地第三種商業區(特)、道路用地為交通廣場用地、第三種商業區(特)細部計畫案計畫圖

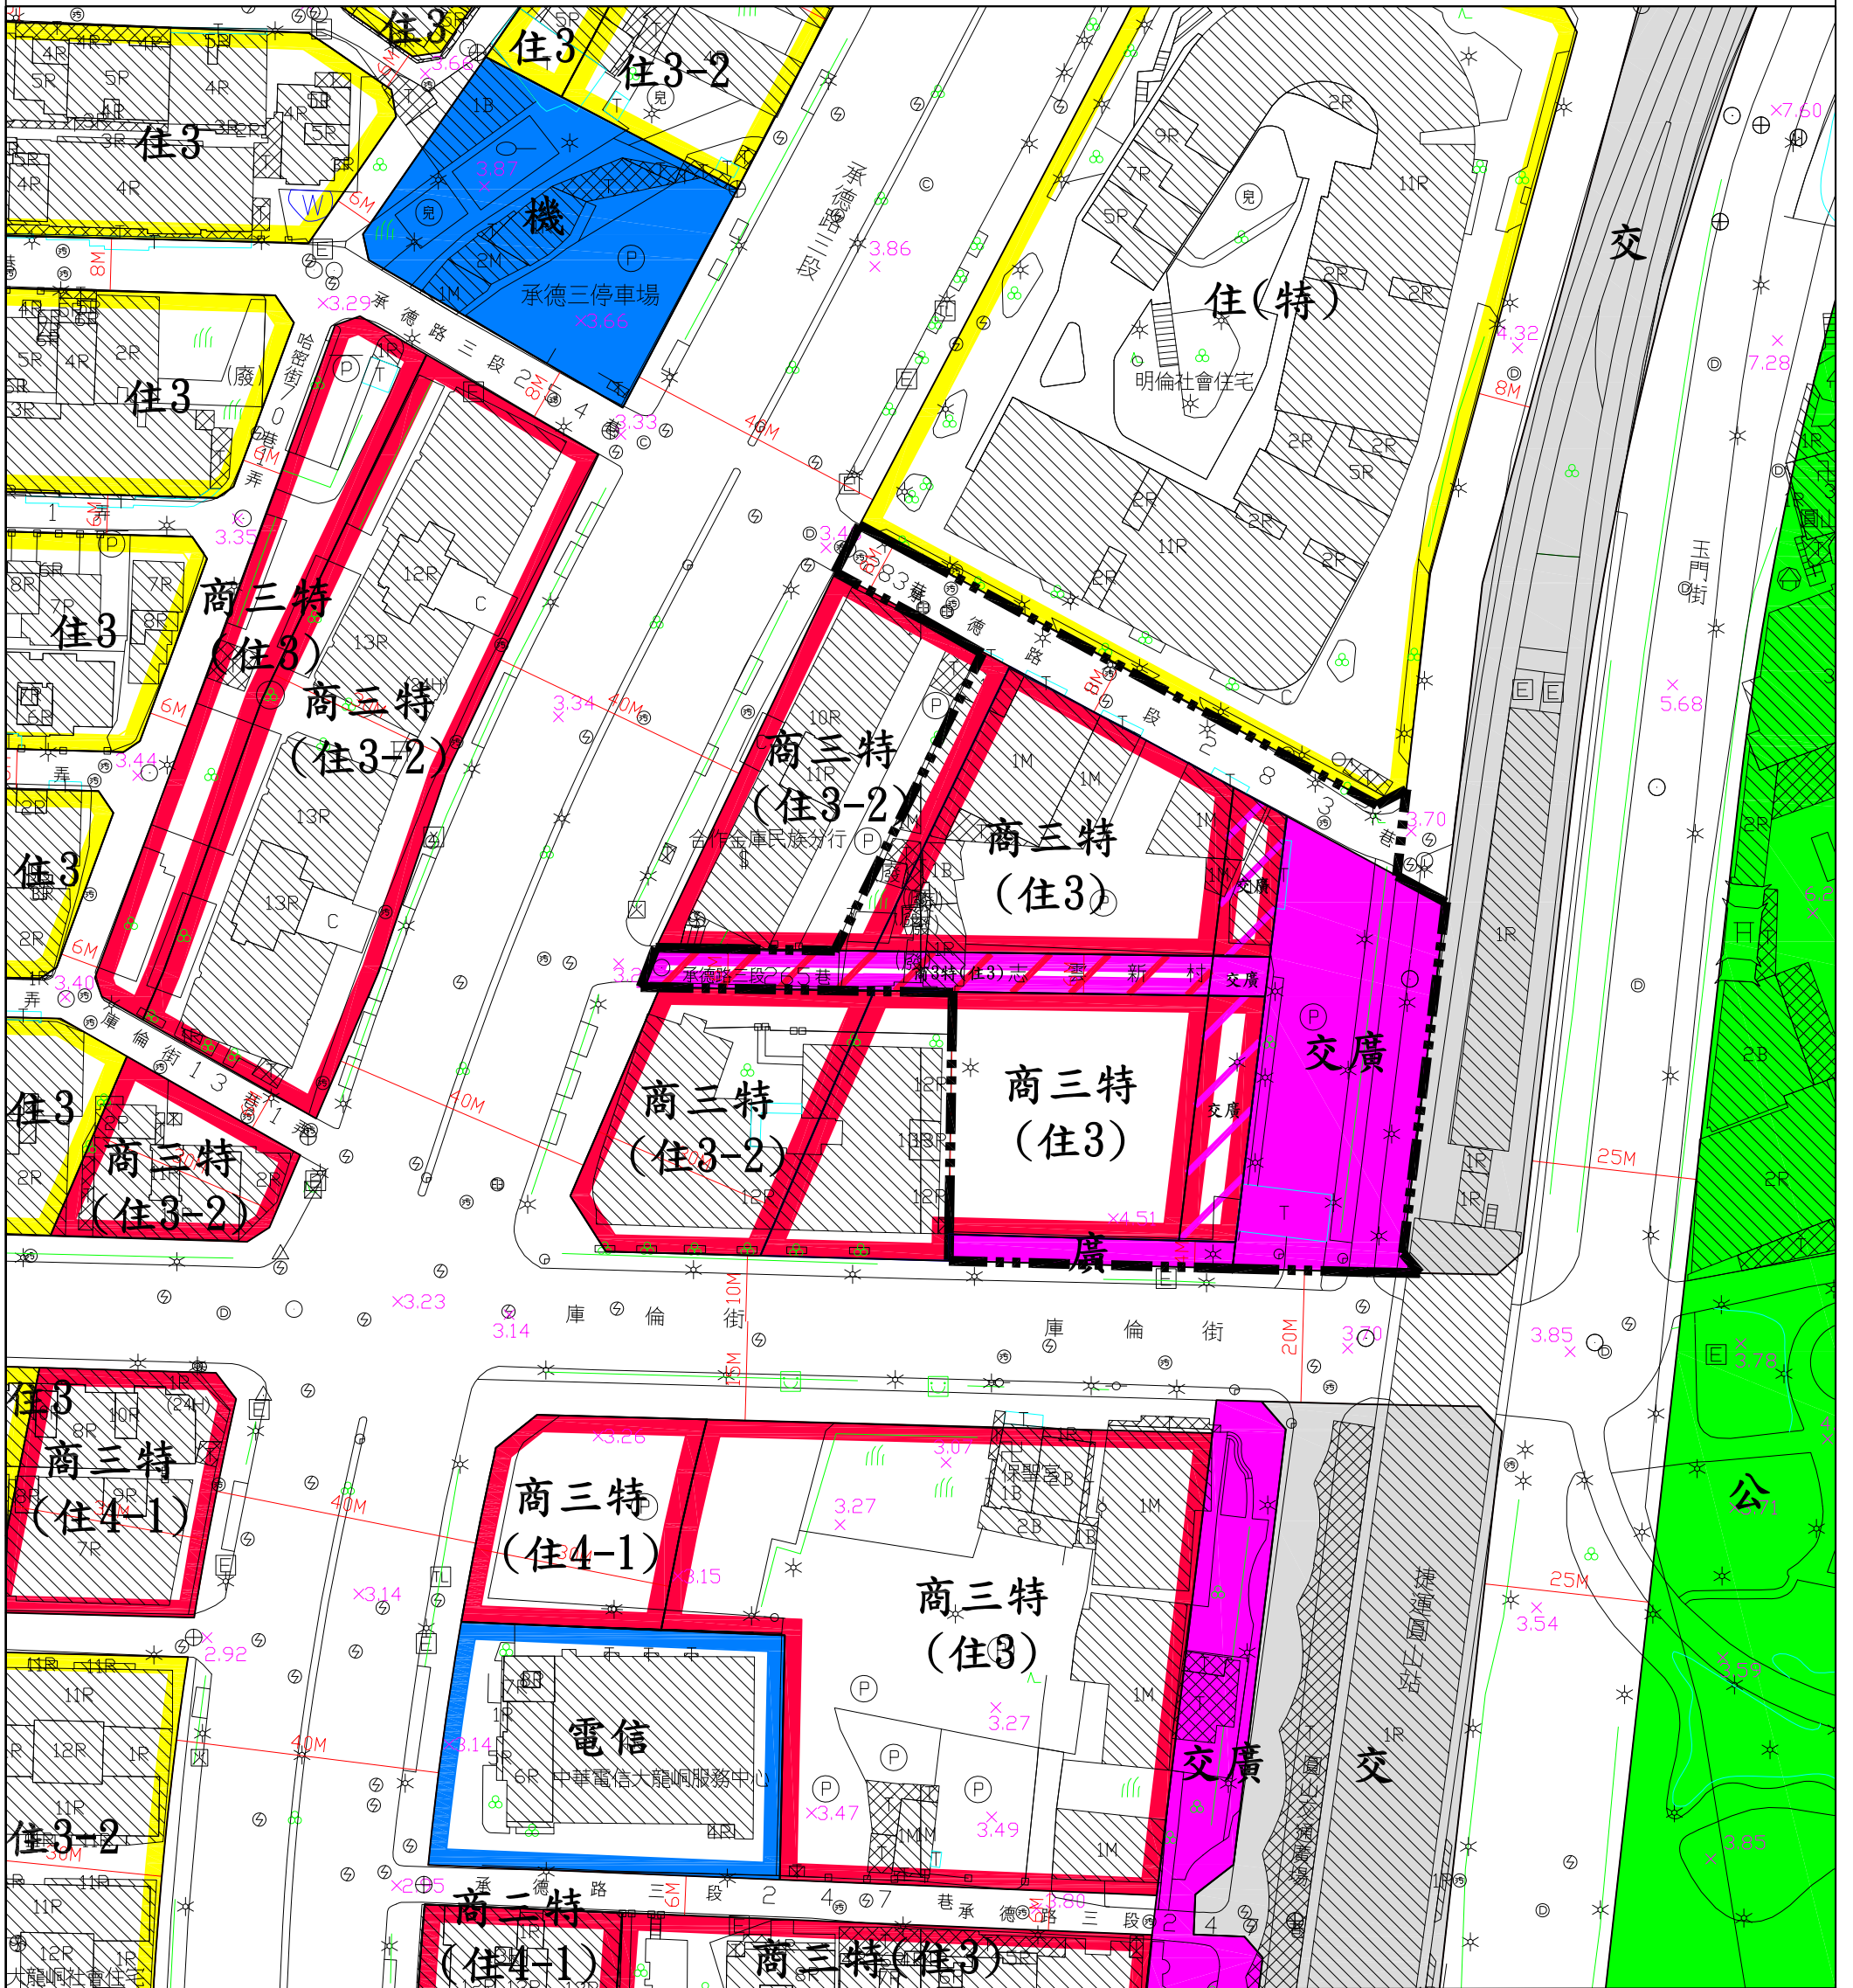

圖例：

- | | | | |
|---------------|-----------|---------|------------------|
| 住3 第三種住宅區 | 商三特(住4-1) | 機關用地 | 變更商3特(住3)為交通廣場用地 |
| 住3-2 第3-2種住宅區 | 電信專用區 | 交通用地 | 變更道路用地為交通廣場用地 |
| 住(特) 特定住宅區 | 公園用地 | 道路用地 | 變更道路用地為商3特(住3) |
| 商三特(住3) | 廣場用地 | 細部計畫範圍線 | |
| 商三特(住3-2) | 交通廣場用地 | | |

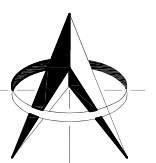

比例尺:1/1000