


擬定臺北市士林區至善段四小段154地號社福及機關用地細部計畫案計畫圖

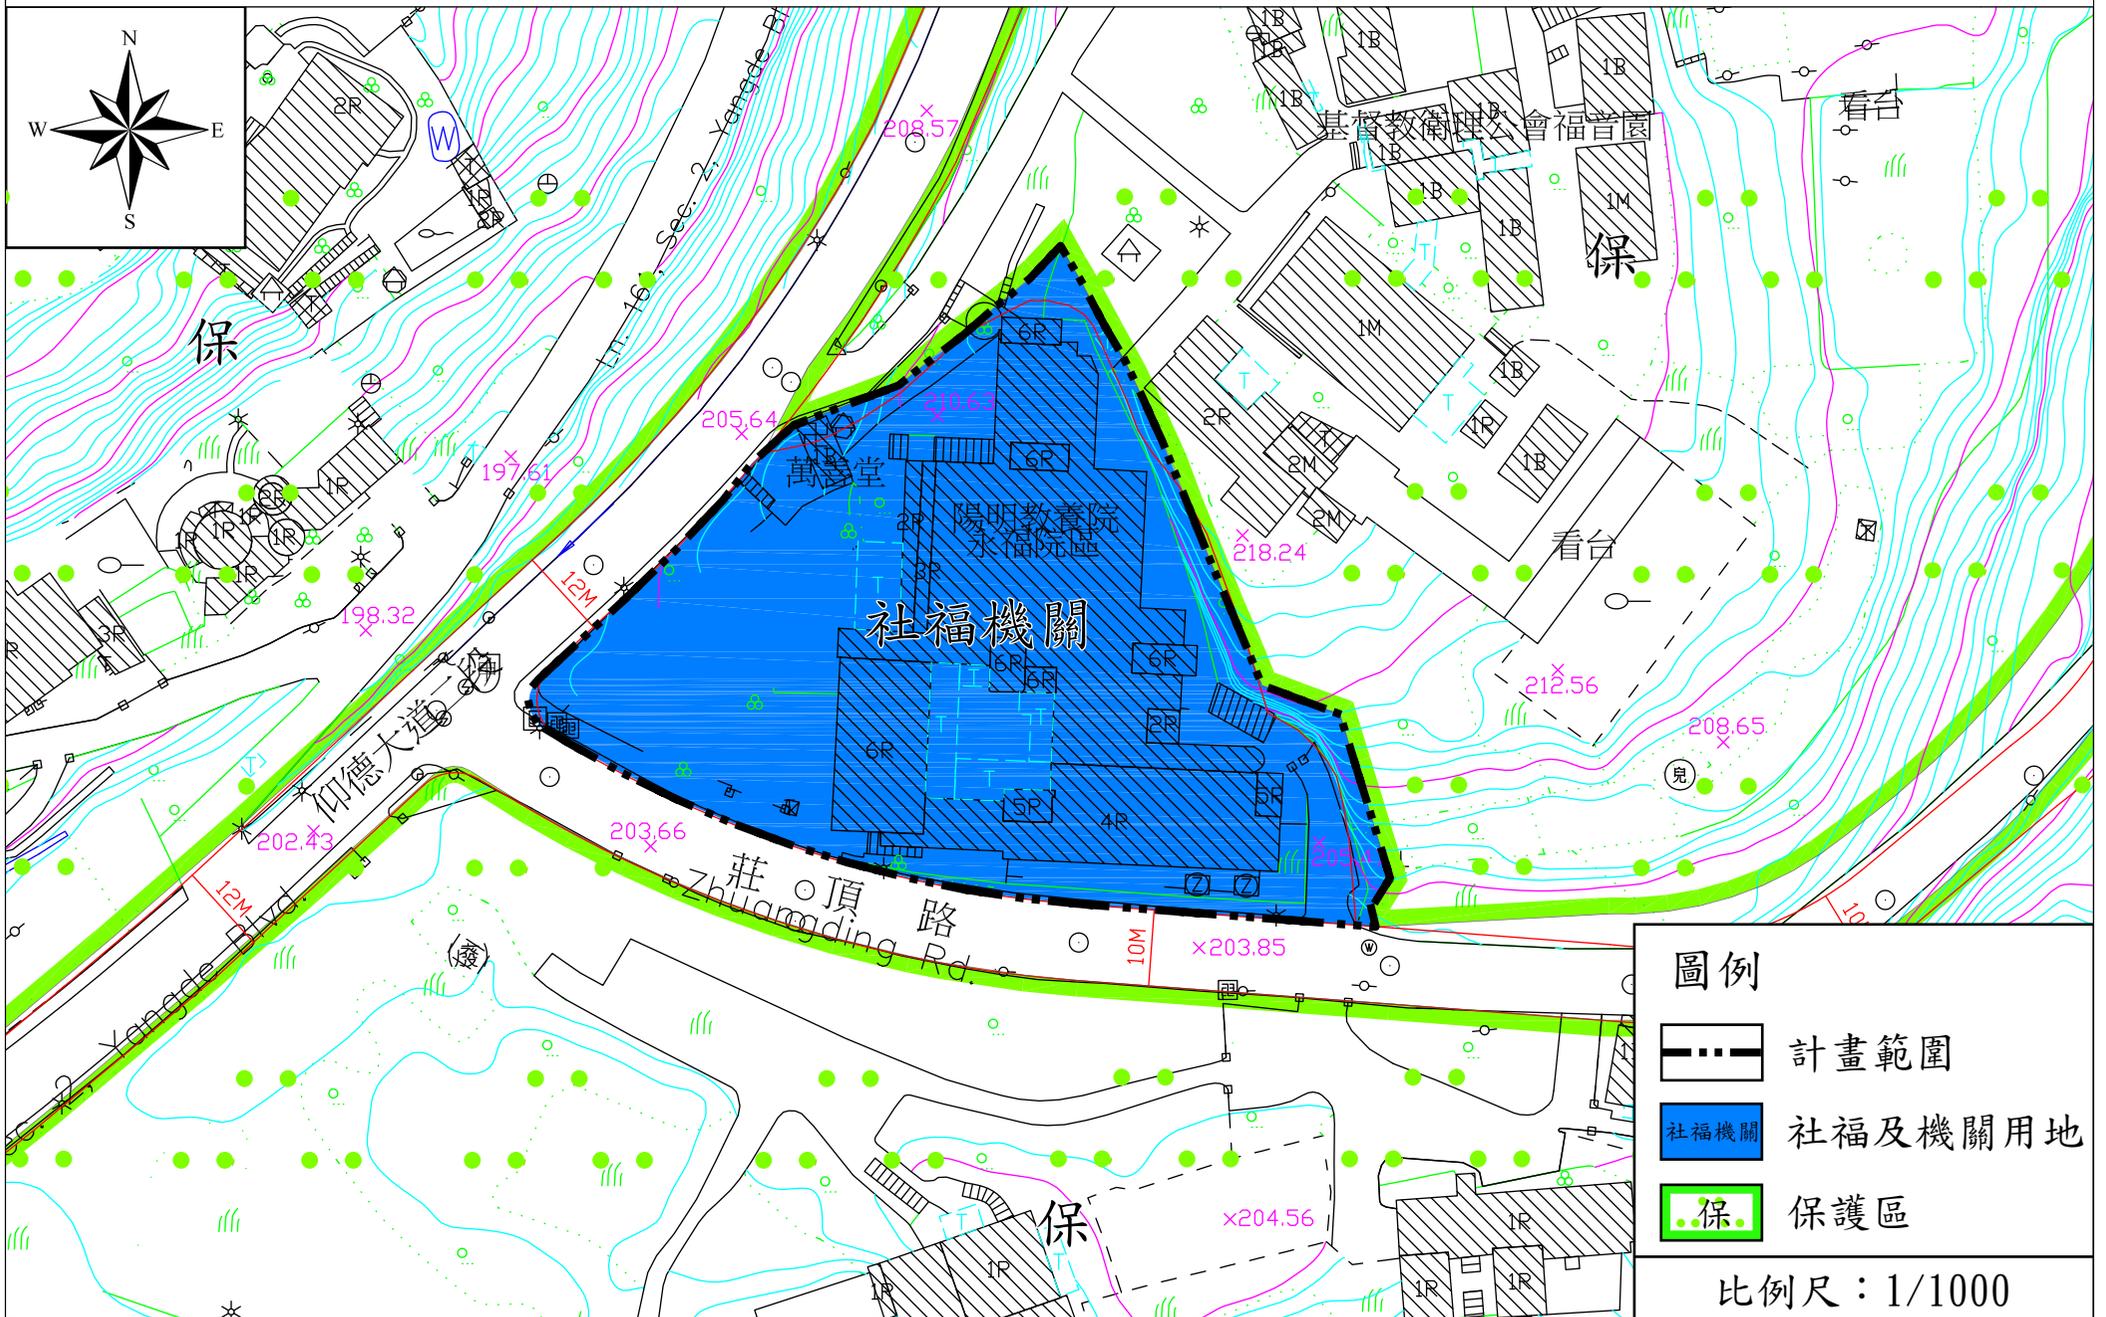

- 圖例**
- 計畫範圍
 - 社福機關
 - 保護區

比例尺：1/1000