
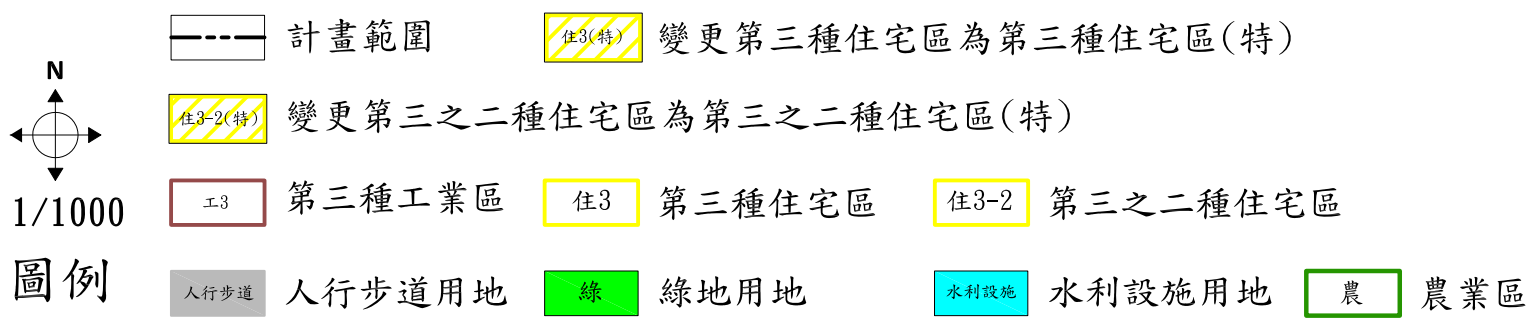


變更臺北市北投區大業段四小段460-1地號等第三種住宅區、第三之二種住宅區為第三種住宅區（特）、第三之二種住宅區（特）細部計畫案計畫圖

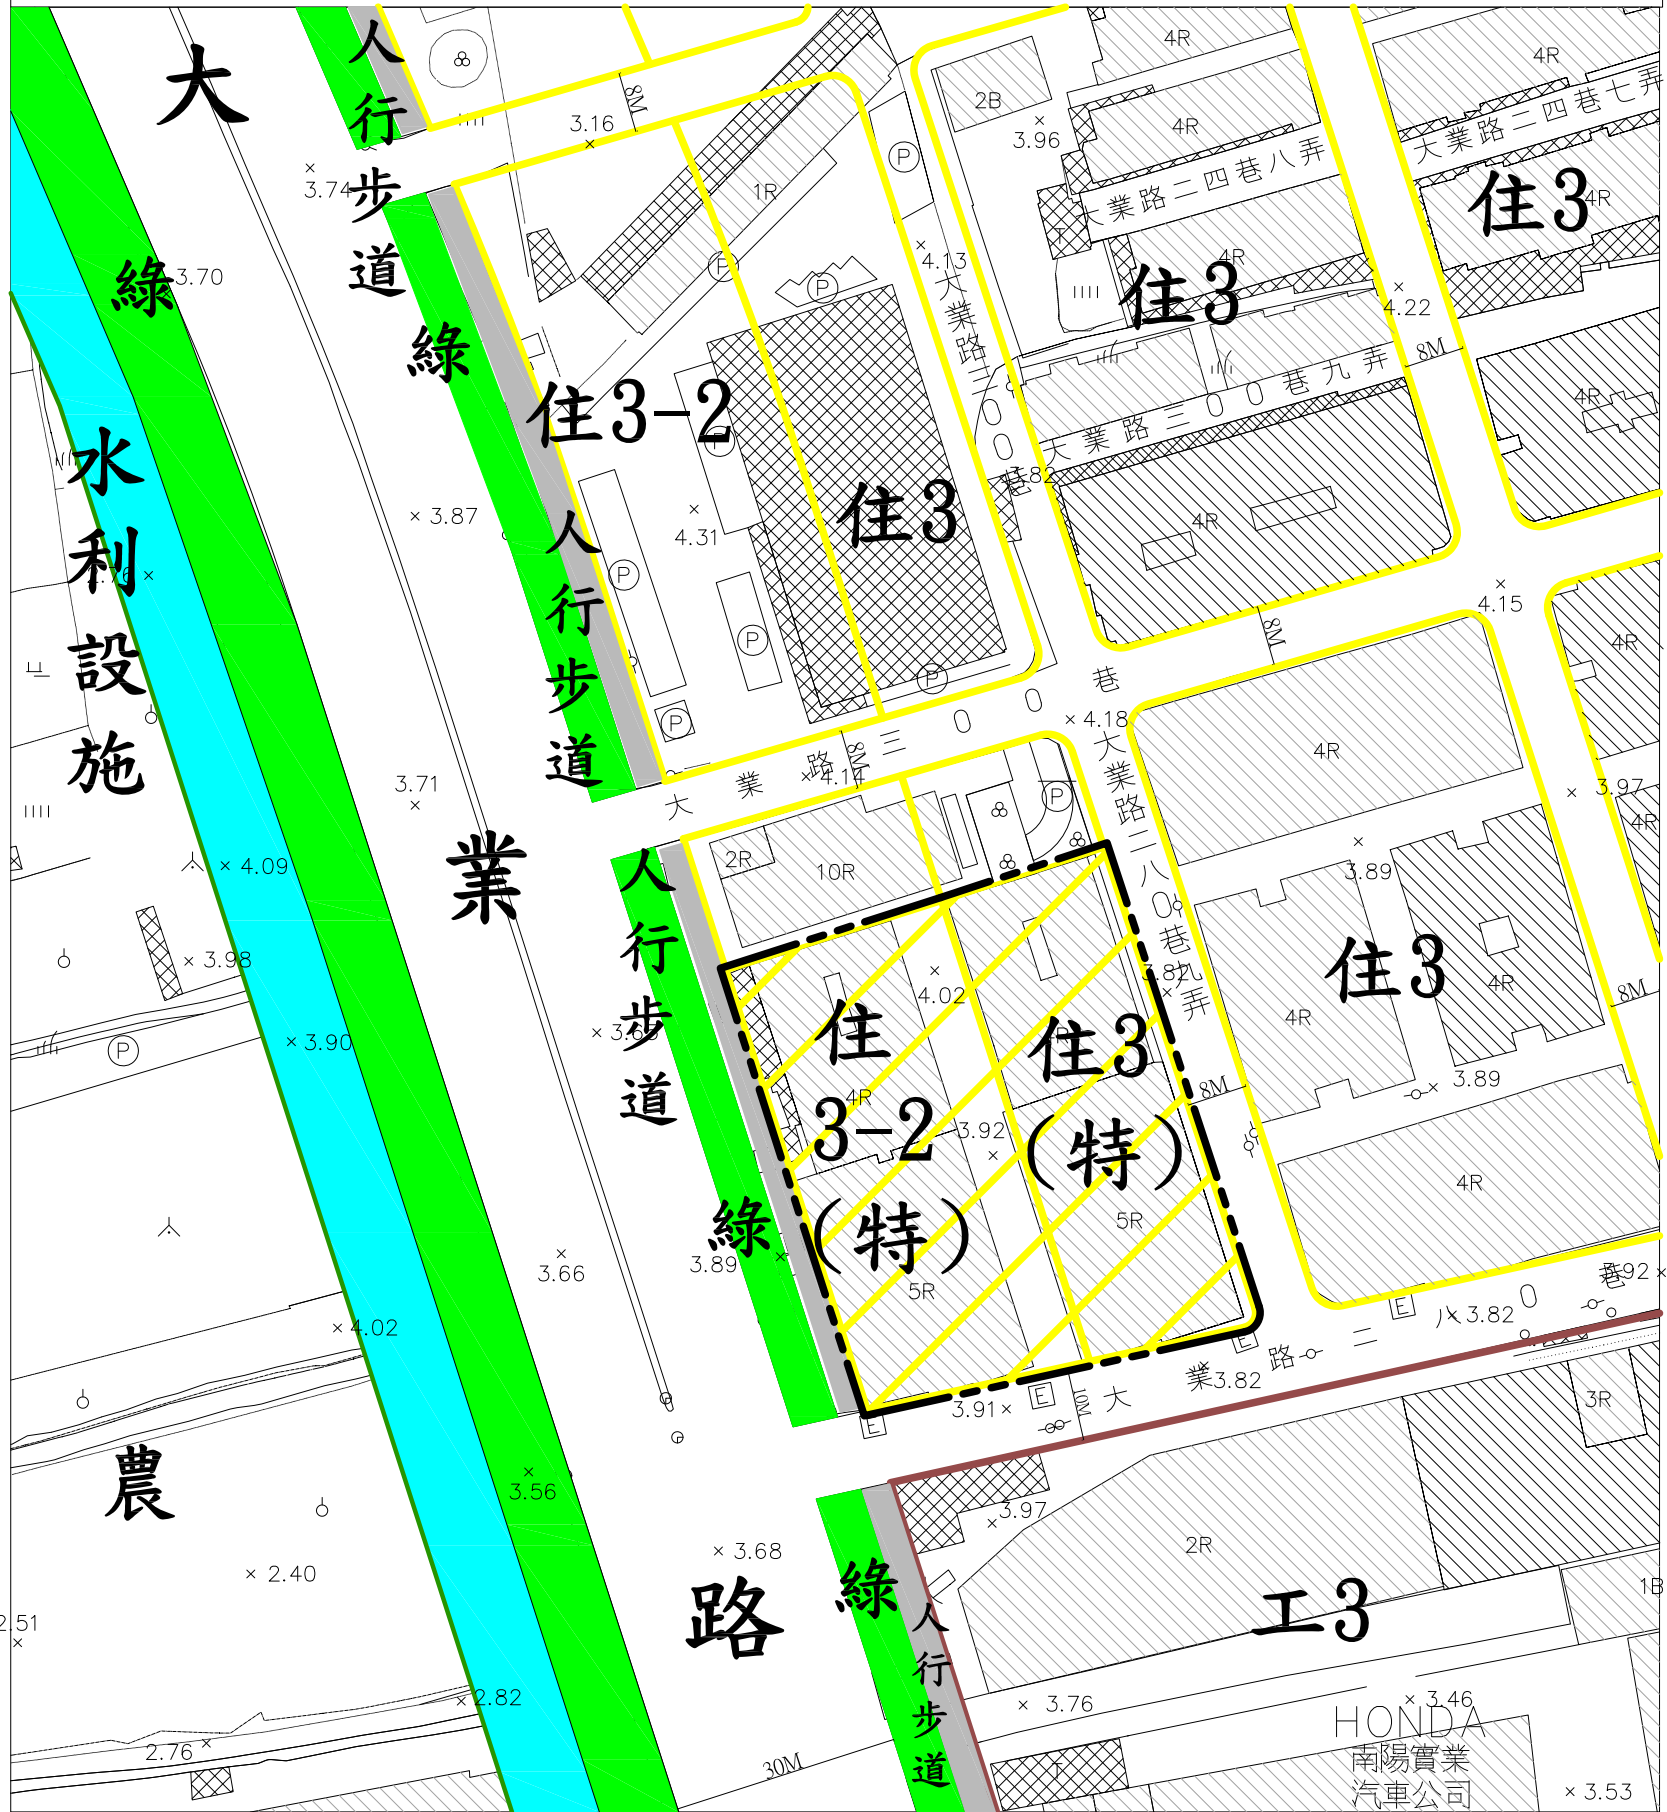

臺北市政府
都市發展局

業務主管

承辦人員

繪圖員

校對者