


# 擬定臺北市大安區金華段三小段108地號等學校用地細部計畫案計畫圖

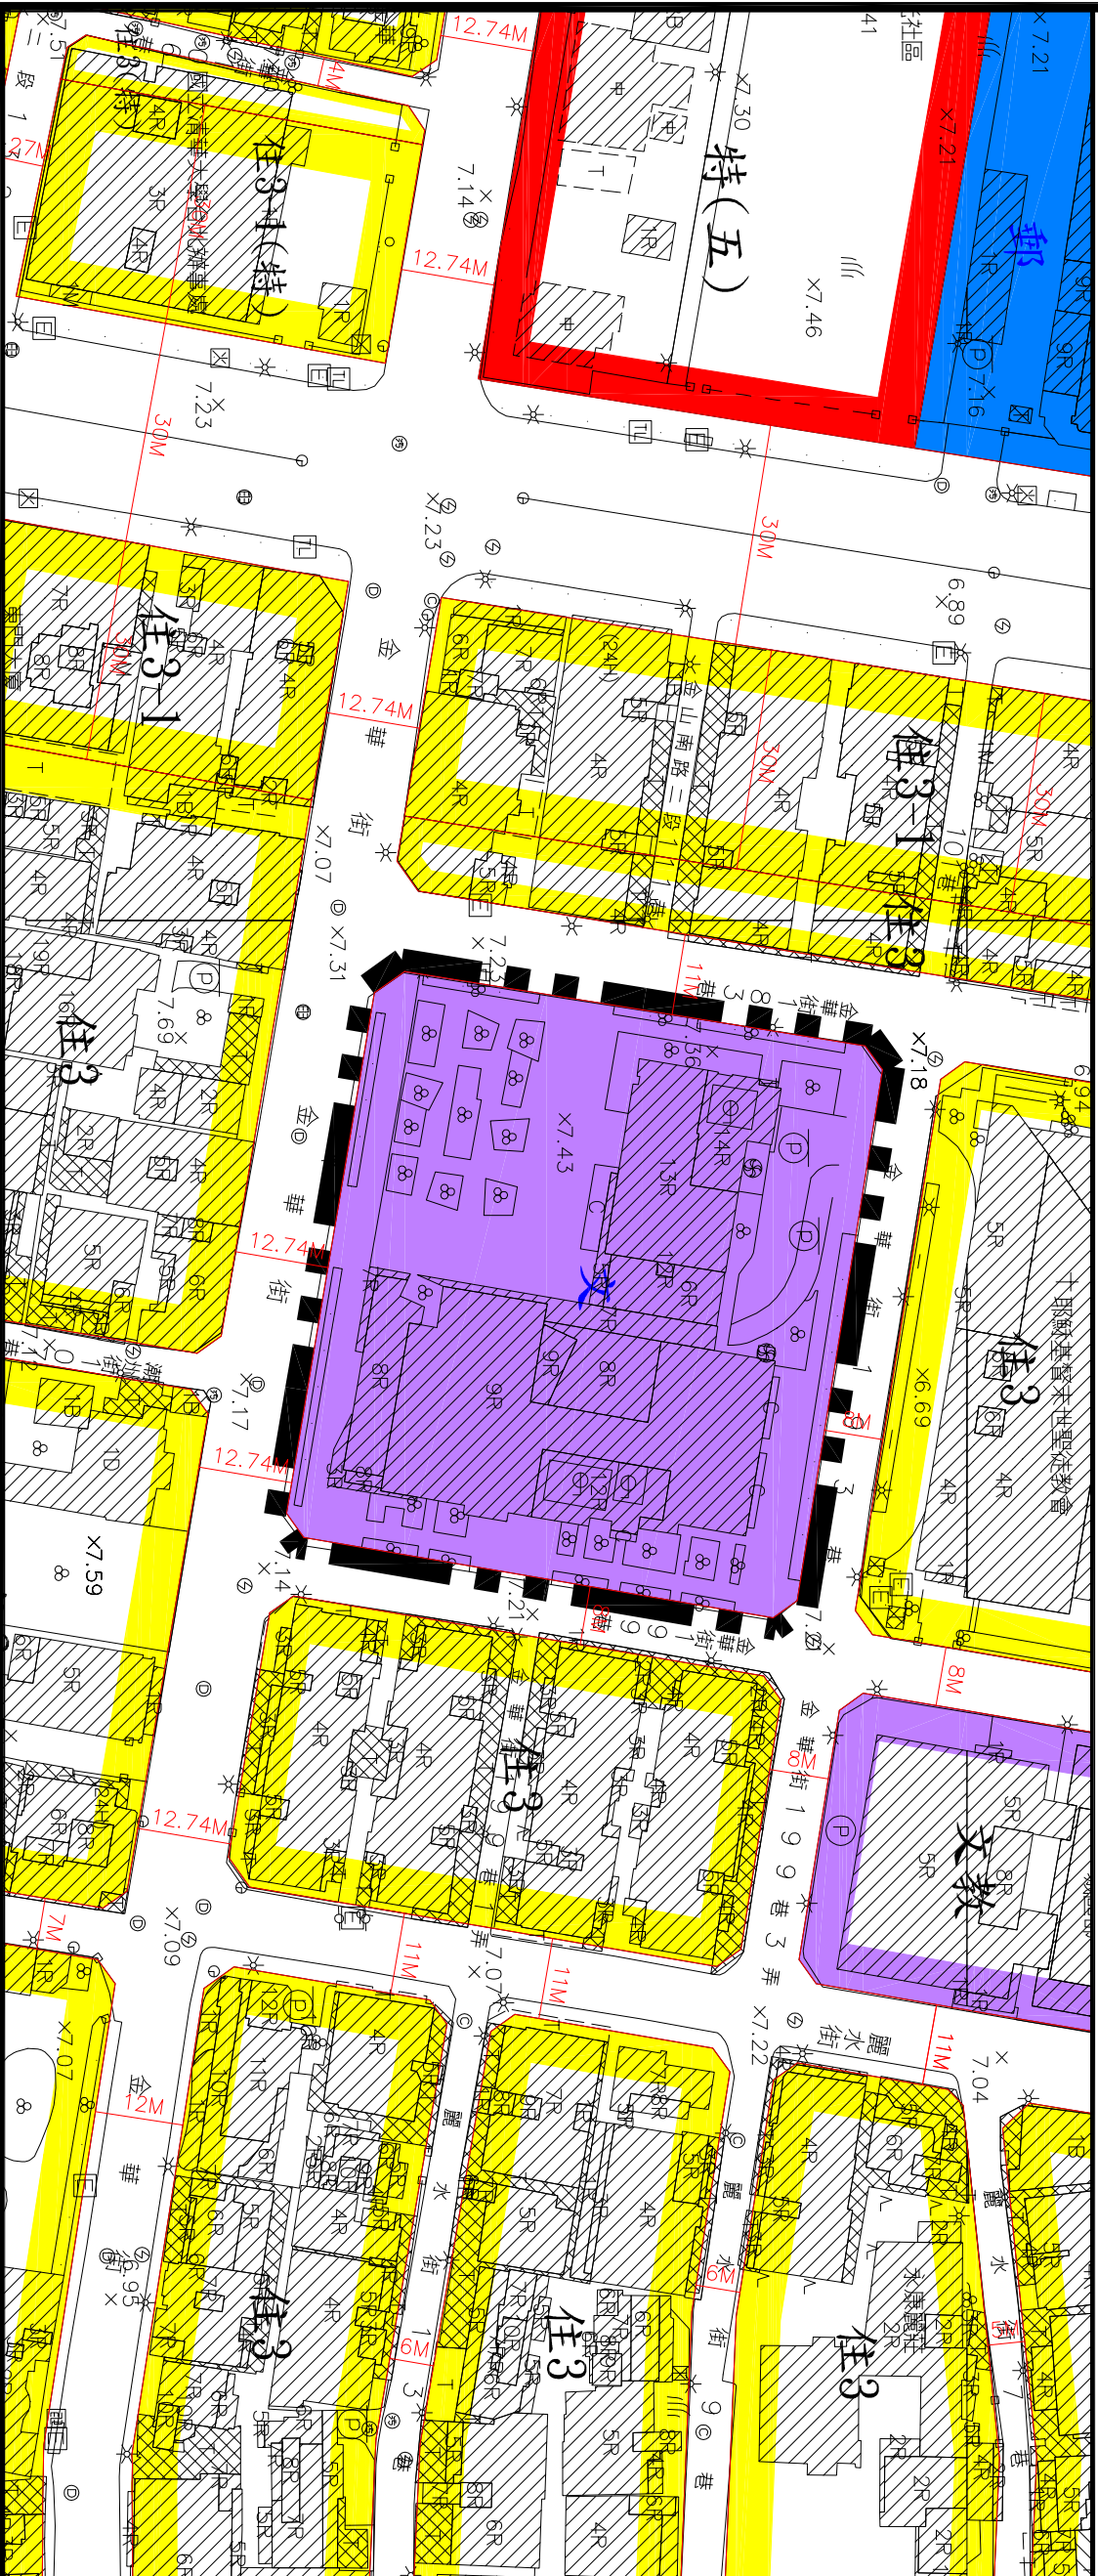

**圖例**

住3	第三種住宅區	住3-1(特)	第三之一種住宅區(特)	文	學校用地
住3(特)	第三種住宅區(特)	特(五)	特定專用區(五)	郵	郵政用地
住3-1	第三之一種住宅區	文教	文教區(供私立淡江 大學教學校使用)	計畫範圍	

0 20 50 100M

比例尺：1/1000