


變更臺北市內湖區都市計畫(配合345千伏核一 ~汐止串接松湖輸電線路興建工程)保護區為 電力設施用地主要計畫案計畫圖

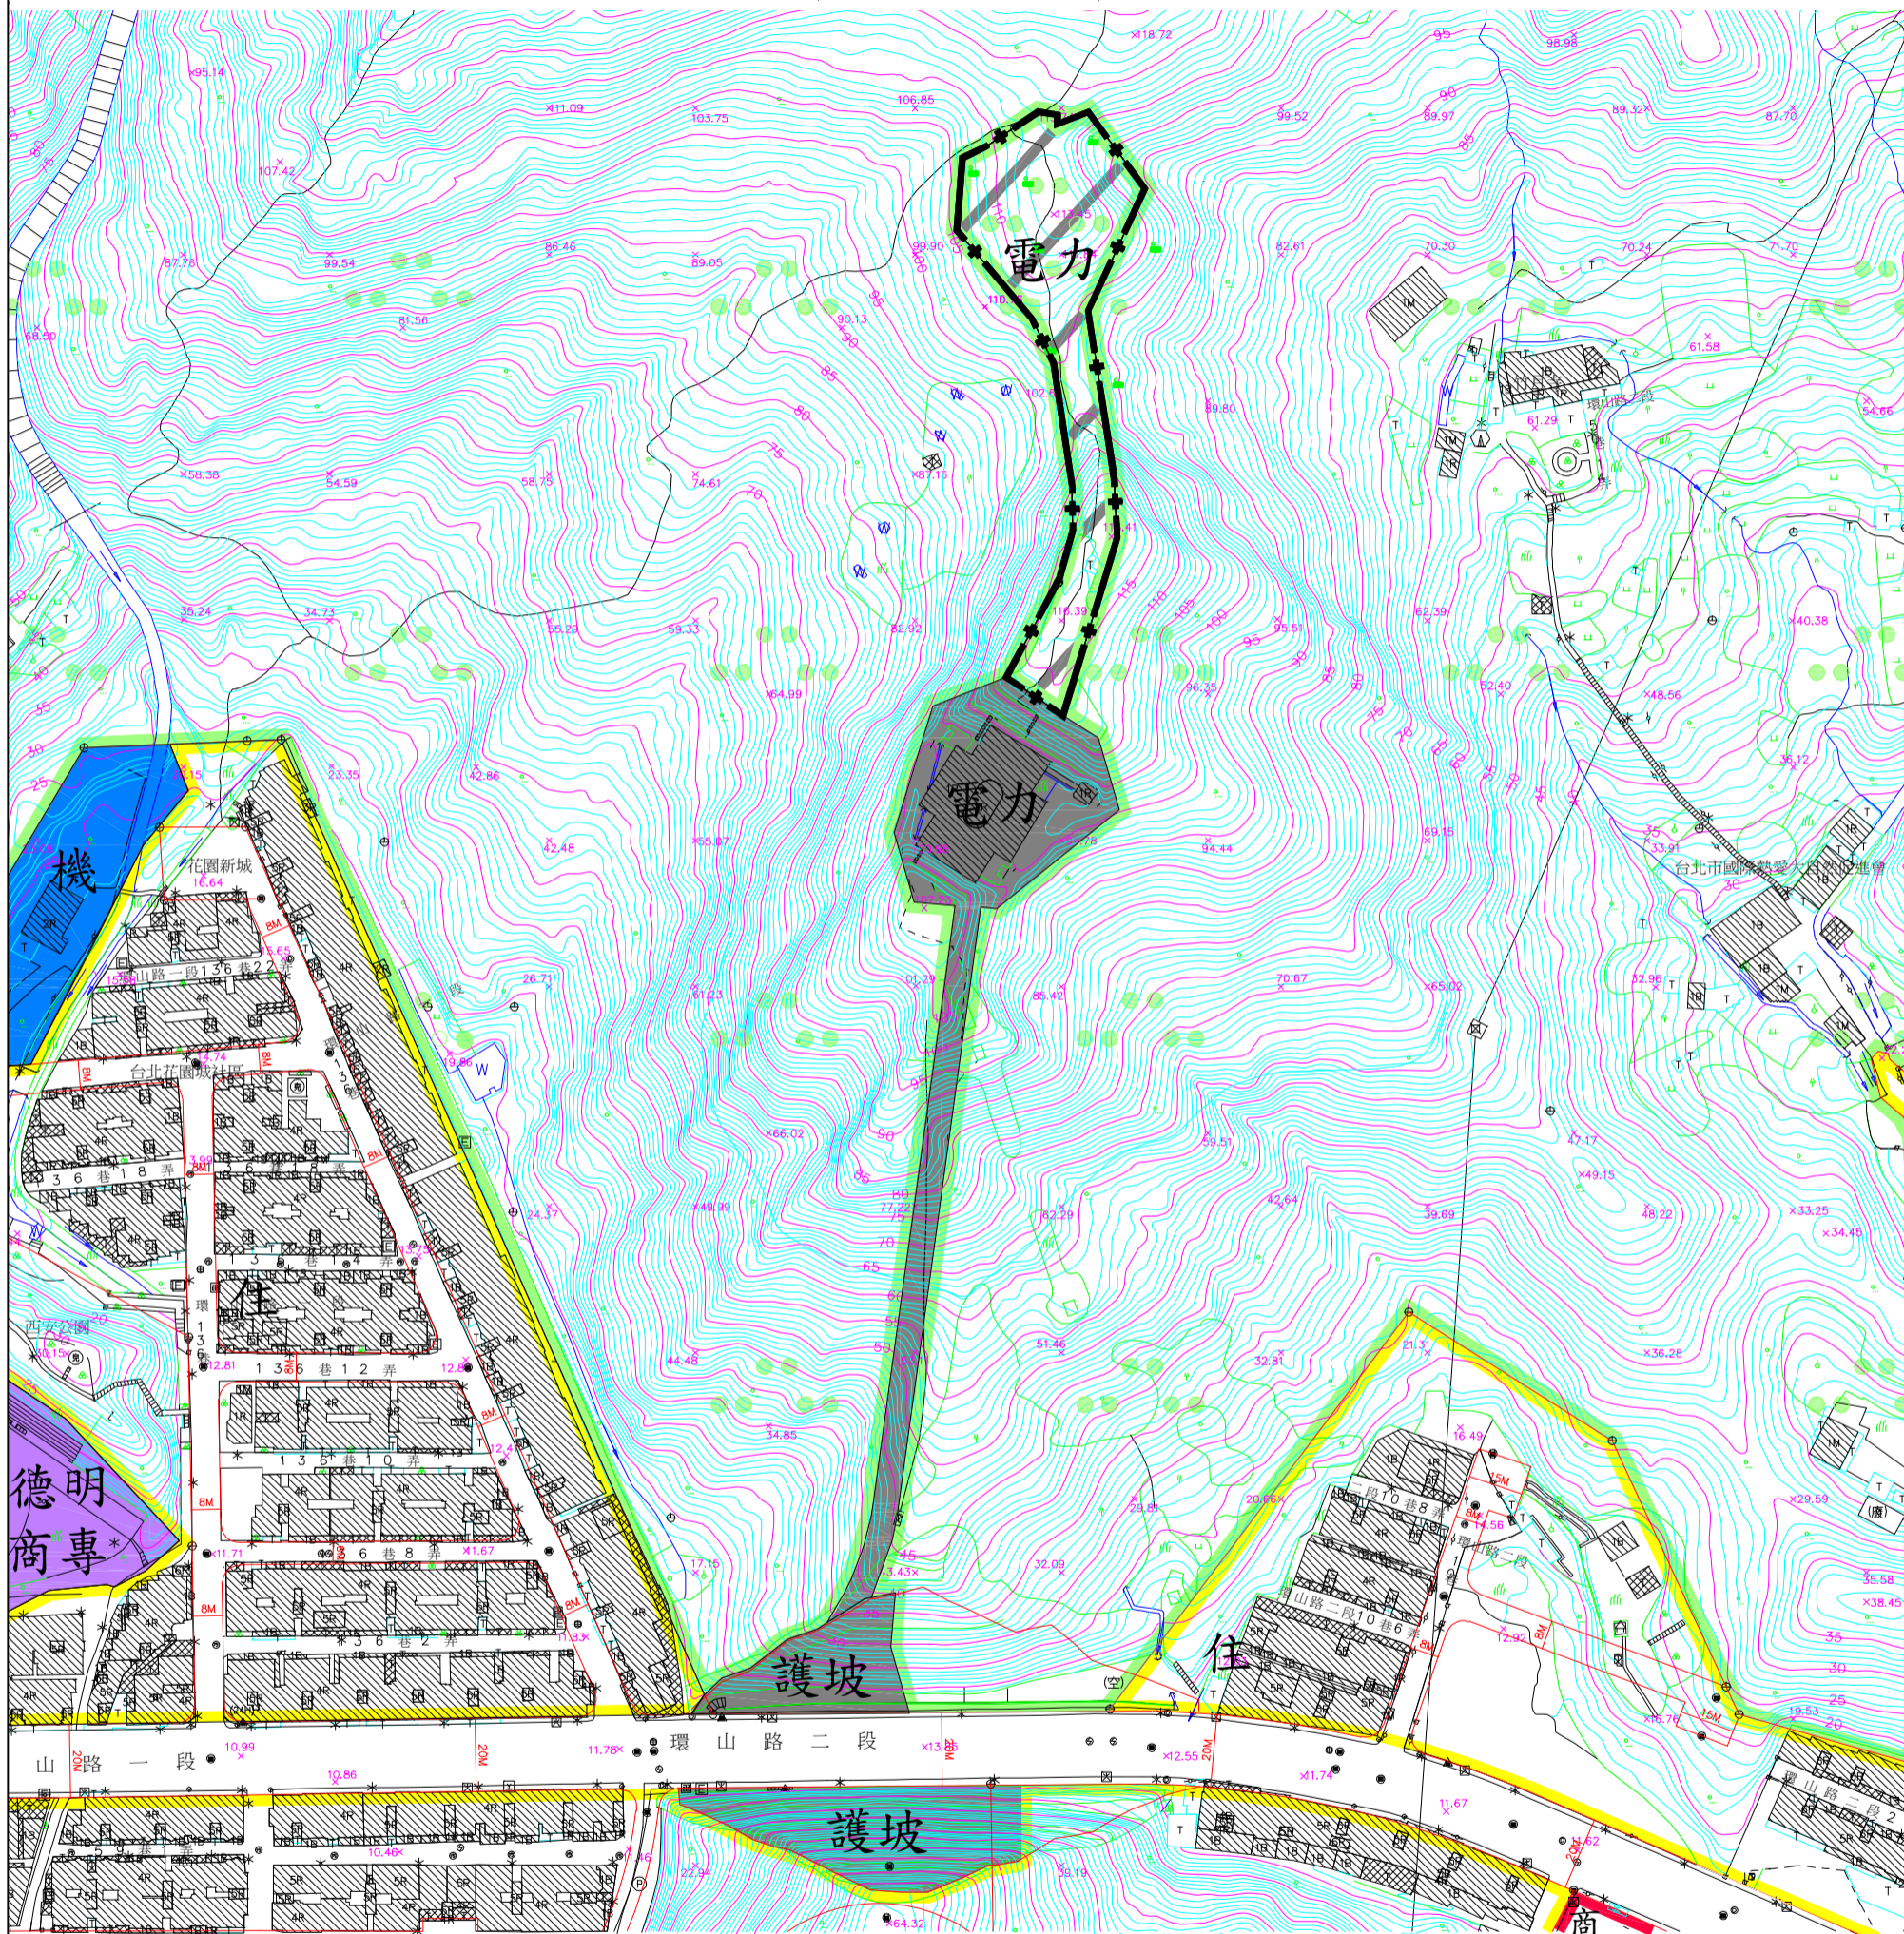


圖例

- 住 住宅區
- 商 商業區
- 保 保護區

- 機 機關用地
- 德明商專 私立德明商專學校用地
- 護坡 護坡用地
- 電力 電力設施用地

比例尺：二千分之一

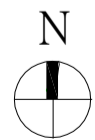

變更圖例

- 電力 變更保護區為電力設施用地
- 十 — 本案計畫範圍