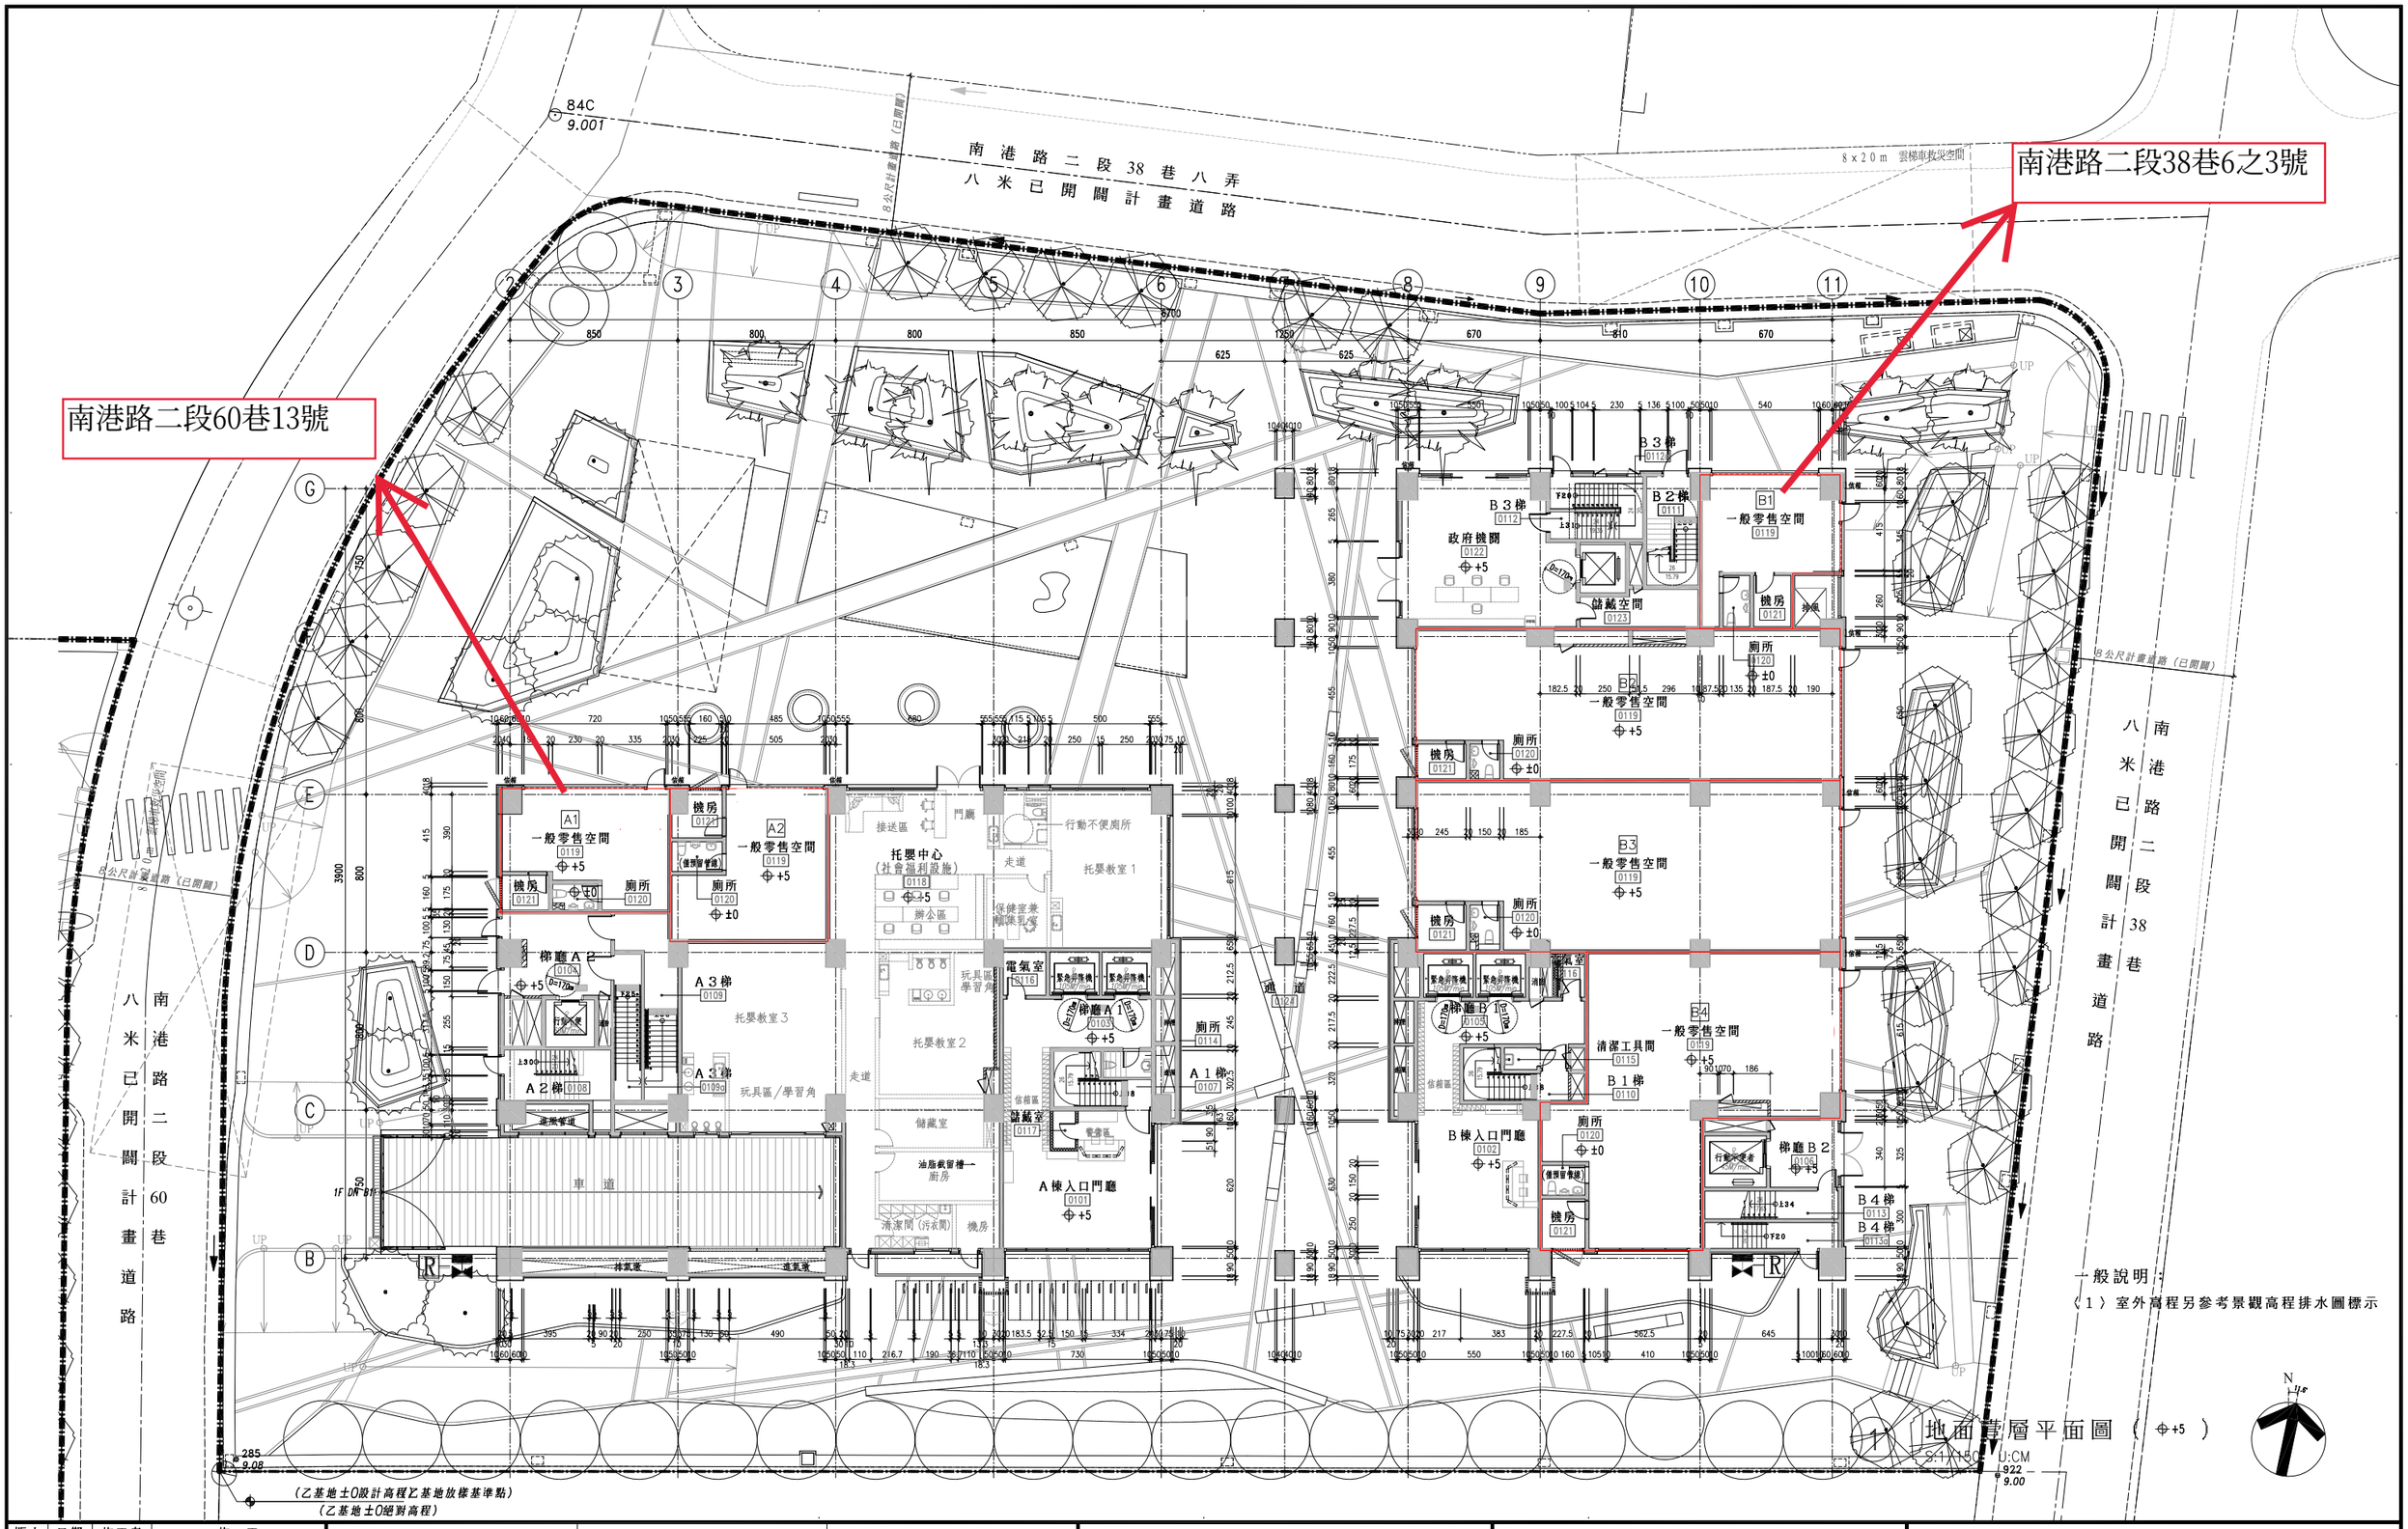

版次 VER.	日期 DATE	修正者 REV. BY	修正 REVISION
核定版 第一次進版	107.0920		

[業主] 臺北市政府都市發展局
簽章 日期

[專案管理] 中興工程顧問股份有限公司 喻台生建築師事務所
簽章 日期

[統包團隊] 福清營造股份有限公司 承龍水電有限公司
簽章 日期

[設計單位] 陳信樟建築師事務所

繪圖 DRAWIN	日期 DATE	複核 RECHECKED	日期 DATE
設計 DESIGNED		核准 APPROVED	
初核 CHECKED			

計畫名稱 PROJECT
臺北市南港區東明公共住宅統包工程 乙基地

比例 SCALE	A1=1/150 A3=1/300	單位 UNIT	CM	日期 DATE	2017.0630

圖名 DRAWING TITLE
地面壹層平面圖

業務號 JOB. No.	圖號 DRG. No.	A2-01	張數 SHEET No.	/	版次 VER.